



საკადასტრო გეგმა

საჯარო რეესტრის ეროვნული
სააგენტო

საკადასტრო კოდი: **74.01.11.793**


ნაკვეთის დანიშნულება:

განცხადების ნომერი: **882017538950**

ფართობი:

2011 კვ.მ (WGS 84 / UTM zone 38N)

მომზადების თარიღი: **22/06/2017**

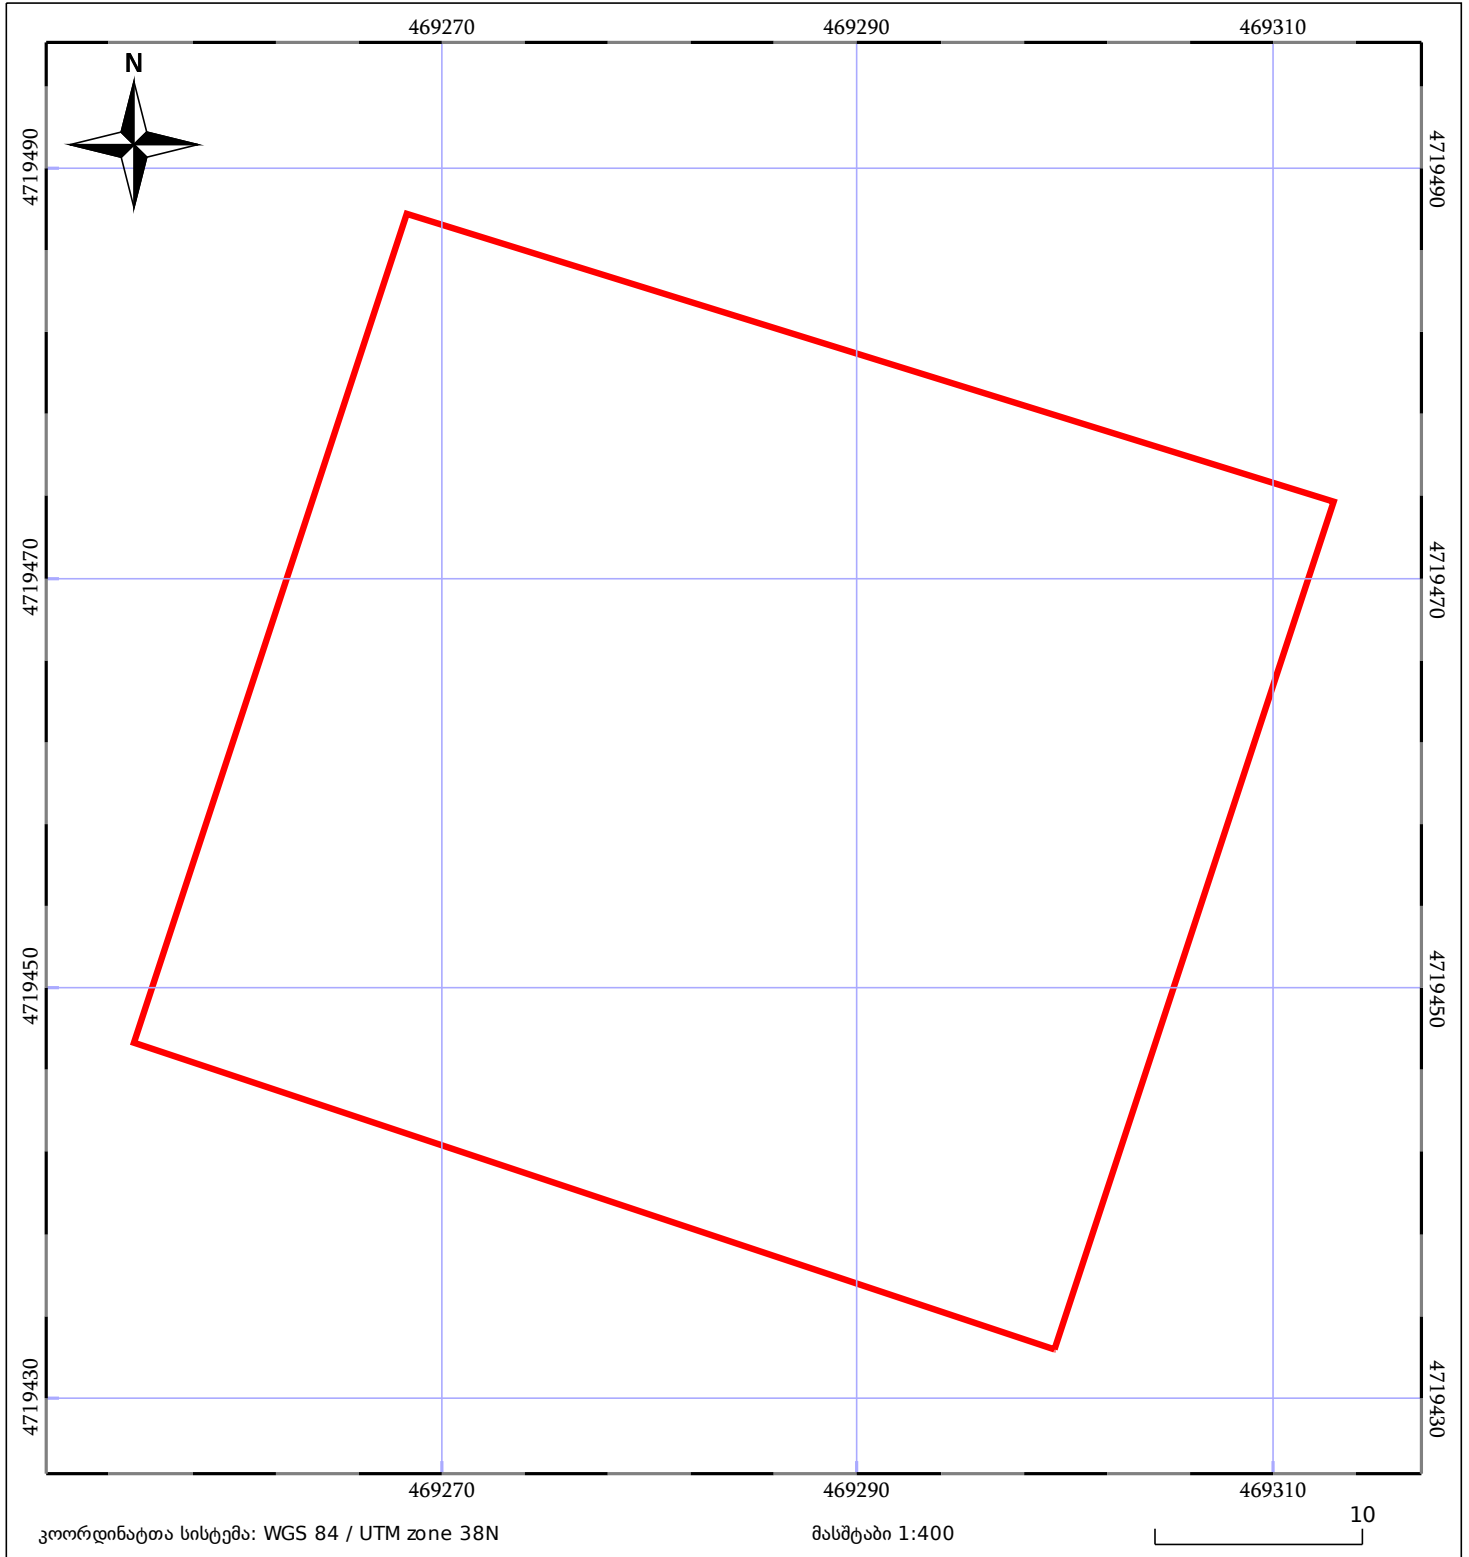

ნაკვეთის საკადასტრო საზღვარი	ხაზობრივი ნაგებობა	ტყის ფონდი
შენობა/ნაგებობა	მშენებარე ნაგებობა	ვალდებულება