



საკადასტრო გეგმა

საჯარო რეესტრის ეროვნული
სააგენტო

საკადასტრო კოდი: **05.26.02.122**

ნაკვეთის დანიშნულება:

არასასოფლო სამეურნეო


განცხადების ნომერი: **882021607046**

ფართობი:

961 კვ.მ (WGS 84 / UTM zone 38N)

960 კვ.მ (WGS 84 / UTM zone 37N)

მომზადების თარიღი: **26/07/2021**

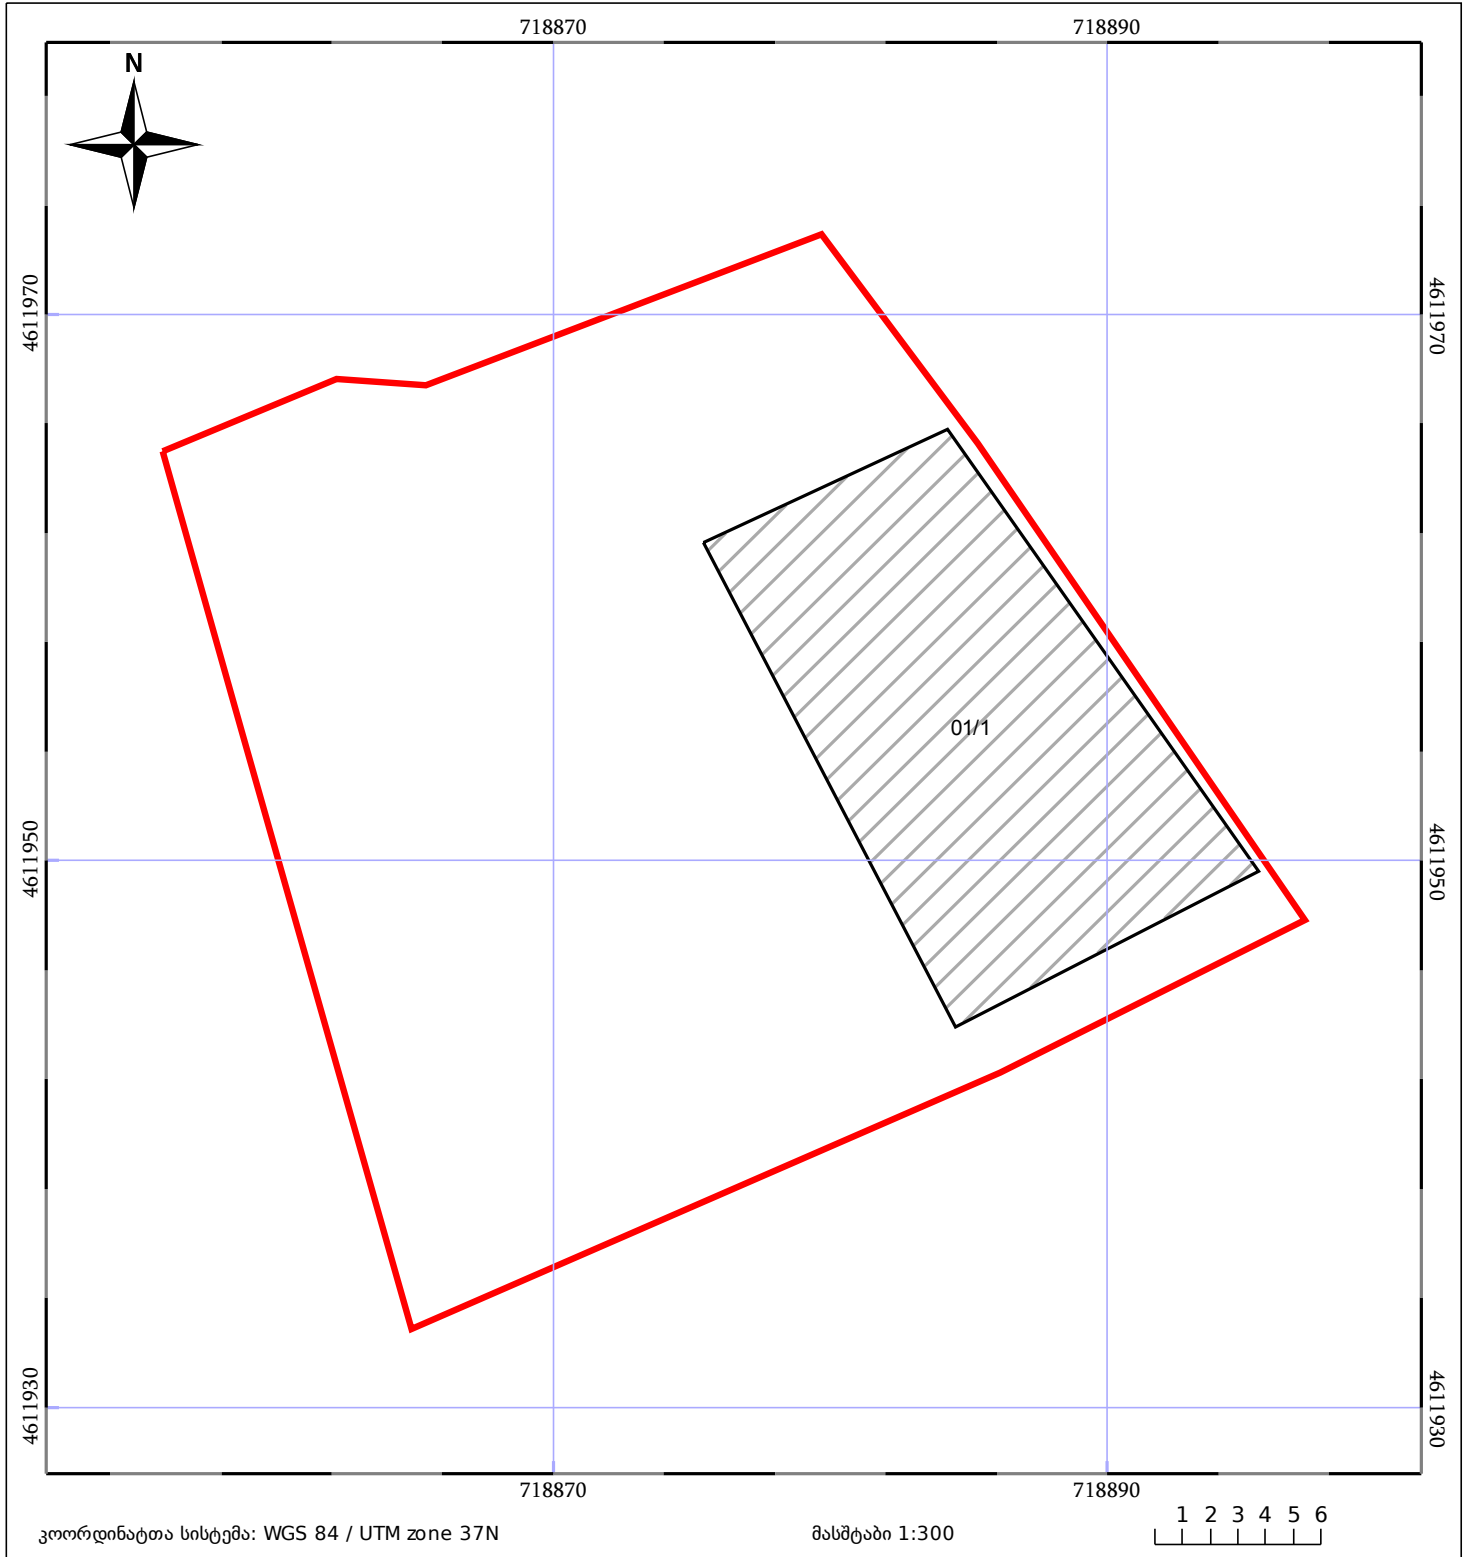

05/25 მშენებარე ნაგებობა	ნაკვეთის საკადასტრო საზღვარი	05/25 შენობა/ნაგებობა
საზღვრული ნაგებობა	ტყის ფონდი	ვალდებულება