




**საჯარო რეგისტრის ეროვნული სააგენტოს
მარნეულის სარეგისტრაციო სამსახური
საკადასტრო გეგმა**

მიწის ნაკვეთის საკადასტრო კოდი: 83 08 05 519
 განცხადების რეგისტრაციის ნომერი: 882008258214
 მიწის ნაკვეთის ფართობი: 2030 კვ.მ.
 დანიშნულება: სასოფლო-სამეურნეო

მომზადების თარიღი: 26.08.08

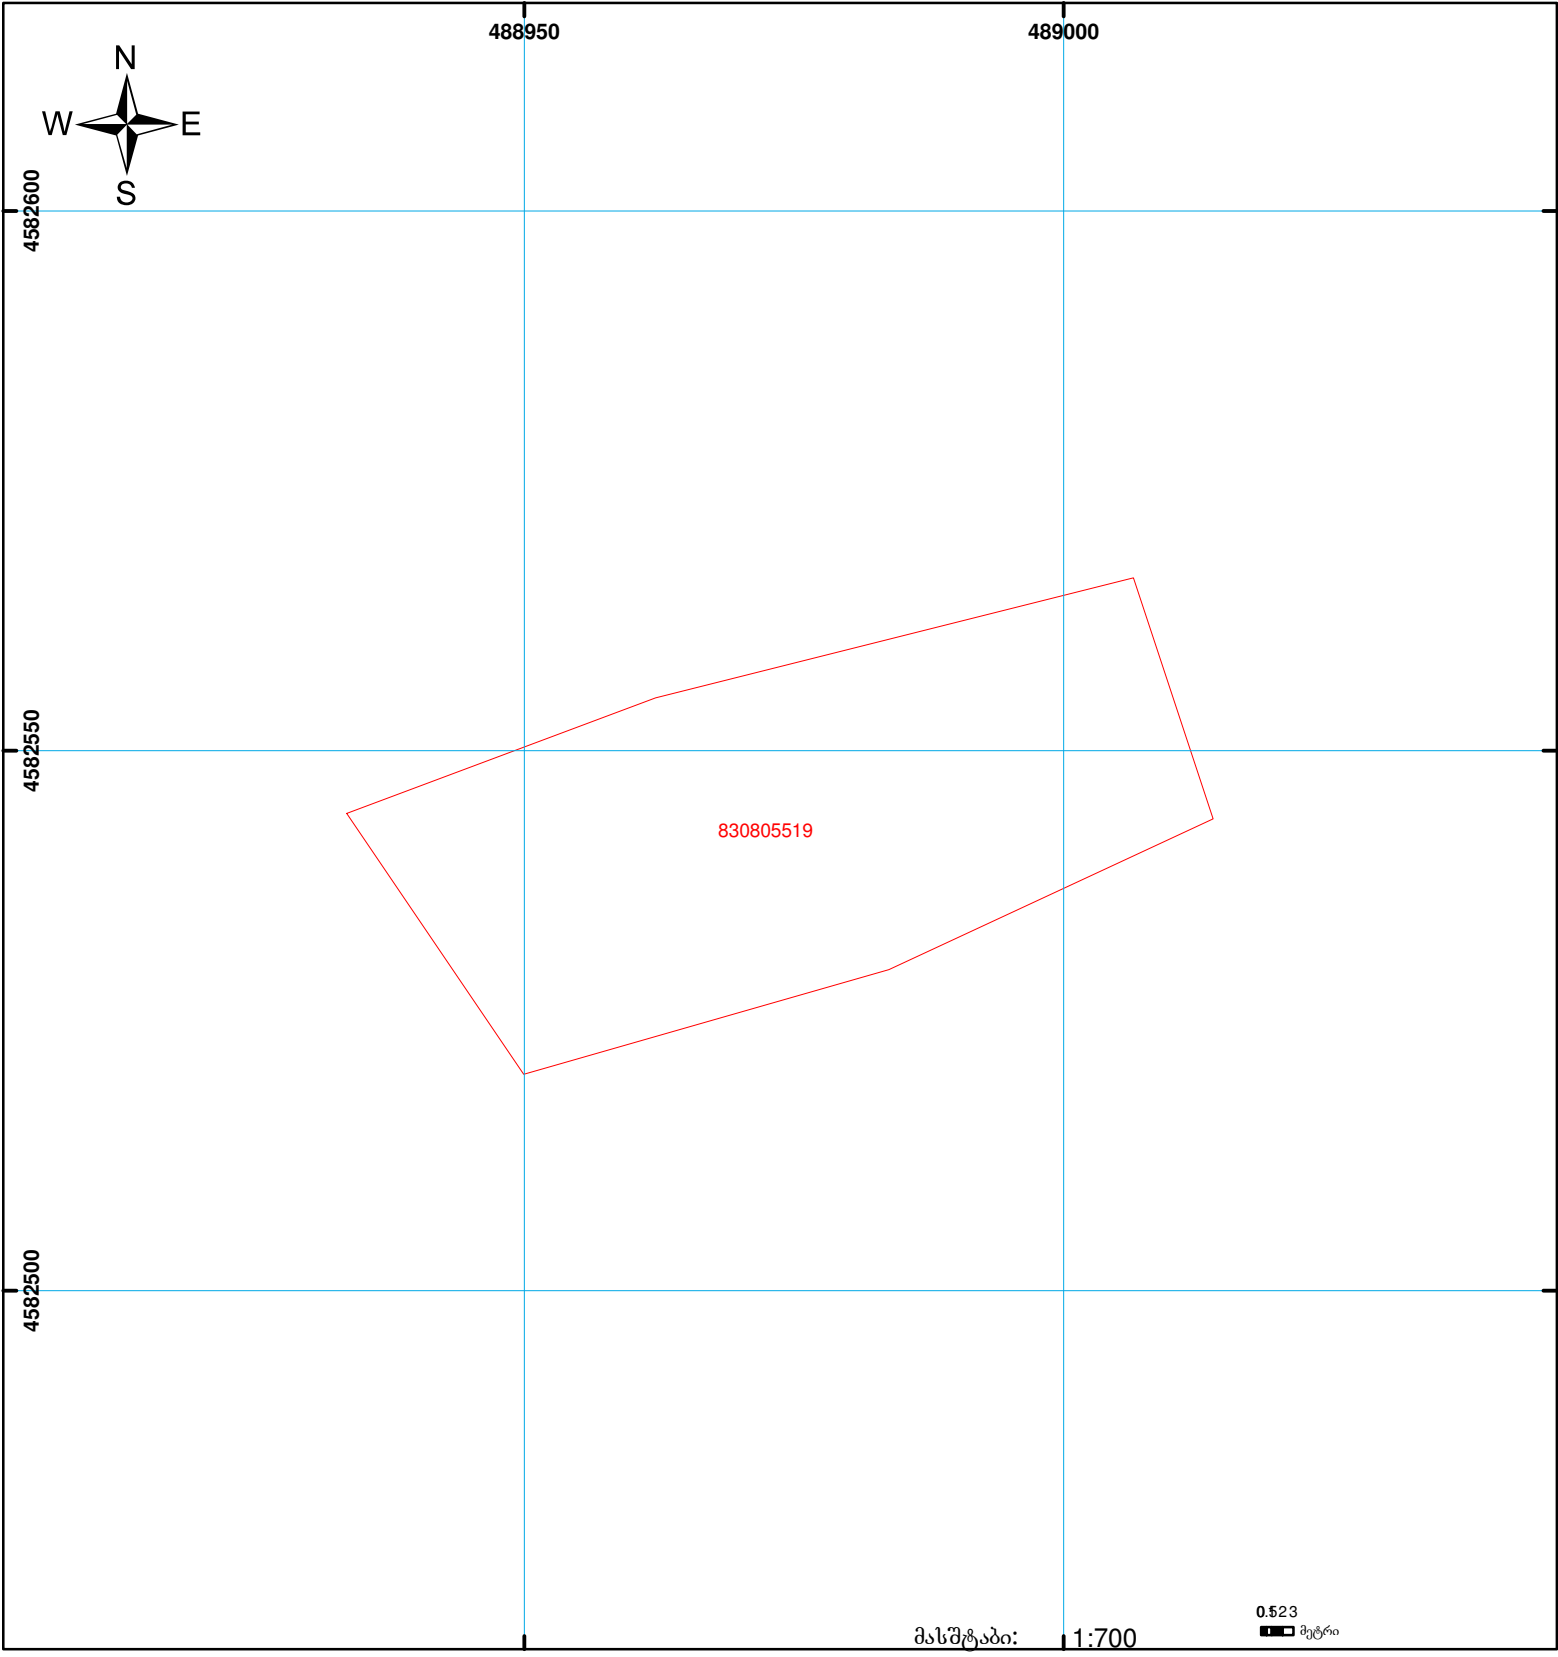

	შენიშნა-ნაგებობა, პირობითი ნომერი/სართულიანობა		სერვიტუტი		საზობრივი ნაგებობა
	მიწის ნაკვეთის საკადასტრო საზღვარი		მშენებარე ნაგებობა		

0.00
 00:0
 UTM (საერთაშორისო) სისტემის კოორდ.