



საკადასტრო გეგმა

საქართველოს რეესტრის ეროვნული
სააგენტო

საკადასტრო კოდი:

72.02.35.851

ნაკვეთის დანიშნულება:

სასოფლო-სამეურნეო

განცხადების ნომერი:


882026477908

ფართობი:

535 კვ.მ (WGS 84 / UTM zone 38N)

მომზადების თარიღი:

10/06/2026

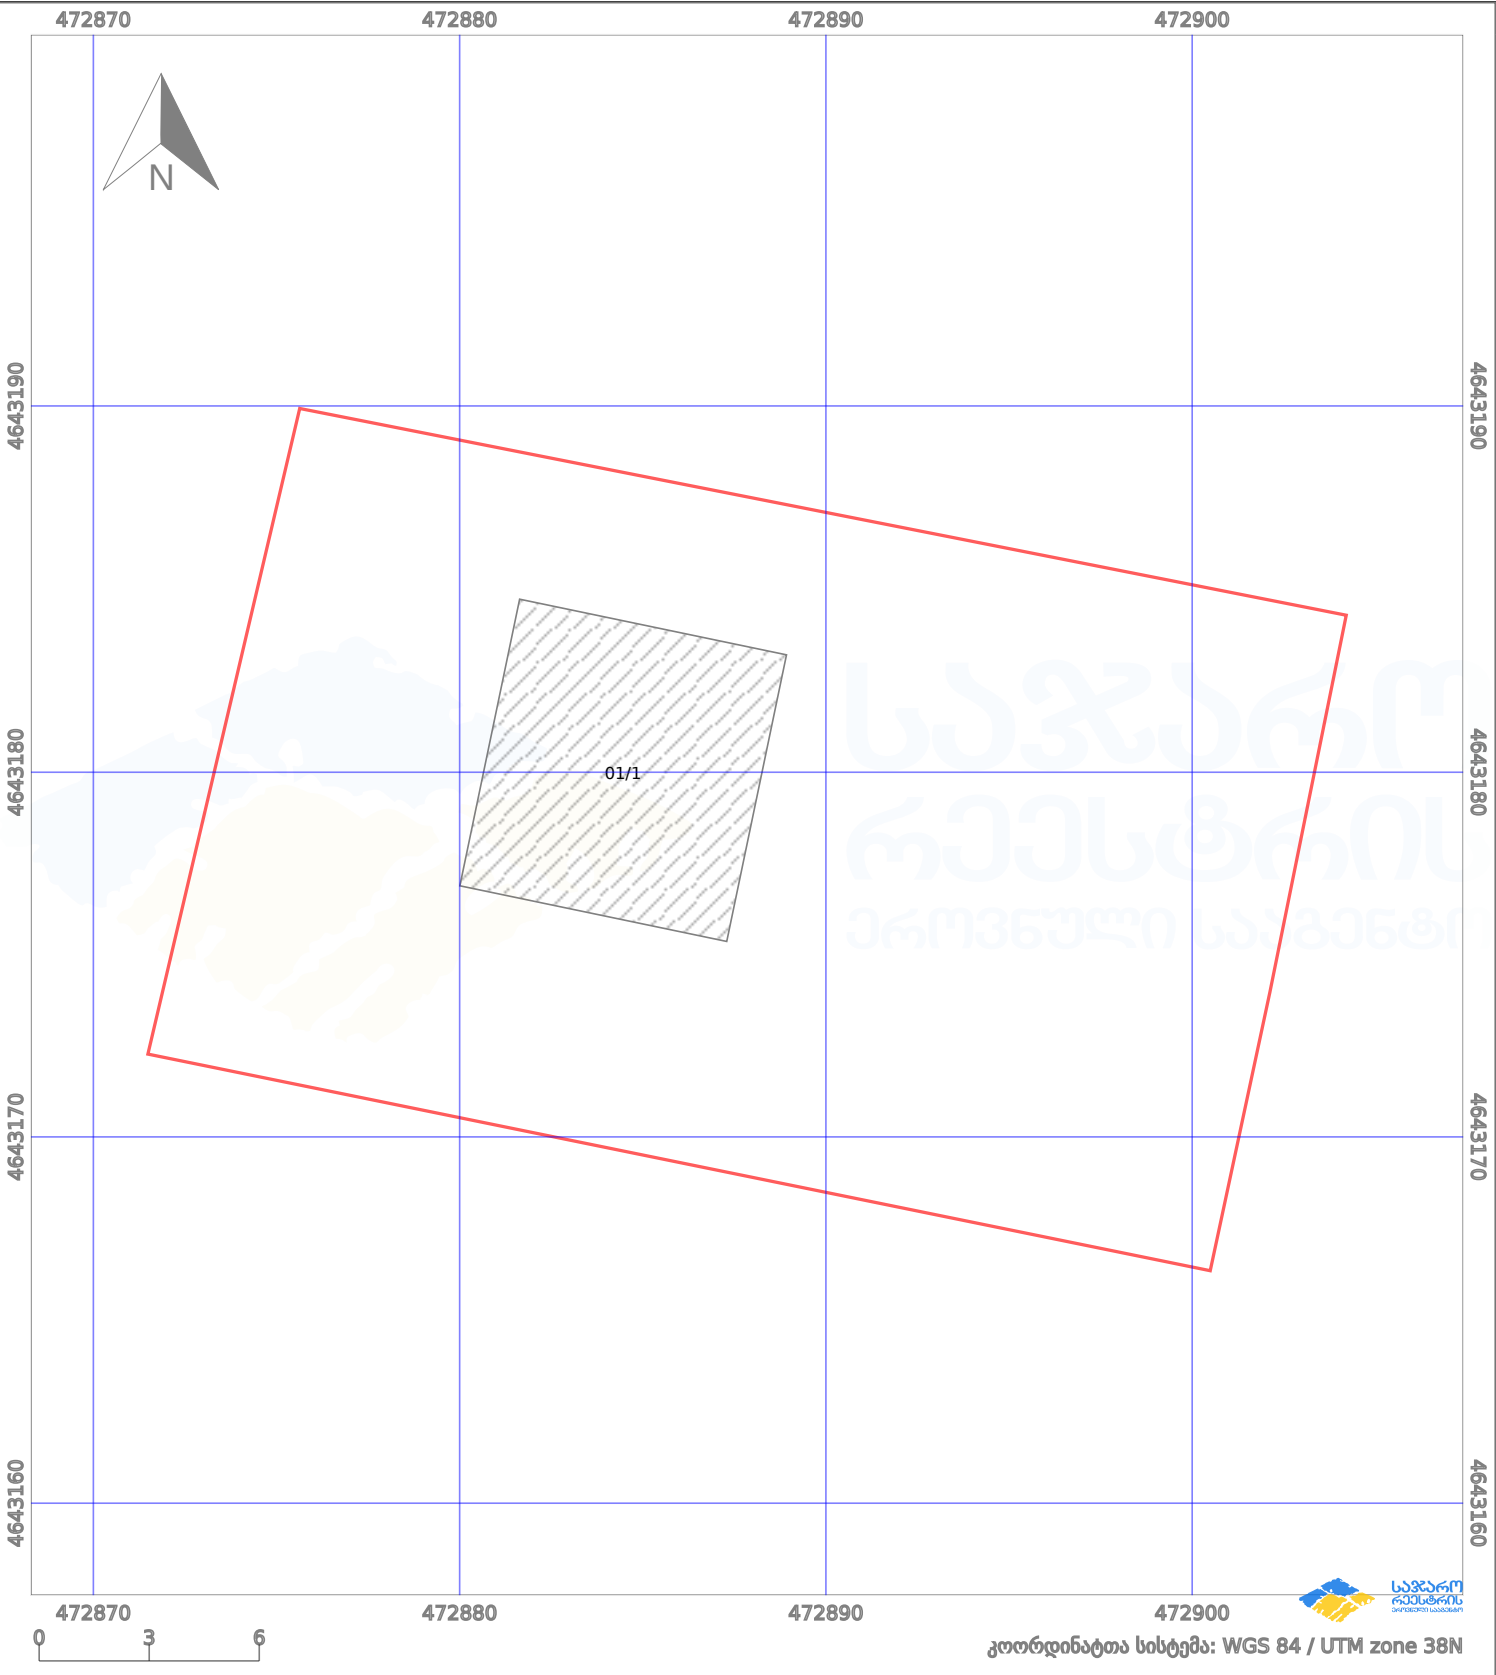

ნაკვეთის საზღვარი	მშენებარე ნაგებობა	02/4	ამეწეული ნაგებობა	მიწისქვეშა ნაგებობა
საზოგადოებრივი ნაგებობა	ტყის ფონდი	ვალდებულება	ქარსაფარი ზოლი	