




საჯარო რემონტის
ეროვნული სააგენტო

საქართველოს იუსტიციის სამინისტრო
საჯარო რემონტის ეროვნული სააგენტო

საკადასტრო გეგმა

მიწის ნაკვეთის საკადასტრო კოდი: 01.17.08.057.012
განცხადების რეგისტრაციის ნომერი 882013252968
მიწის ნაკვეთის ფართობი: 423 კვ.მ.
დანიშნულება: არასასოფლო-სამეურნეო
მომზადების თარიღი 04.06.13

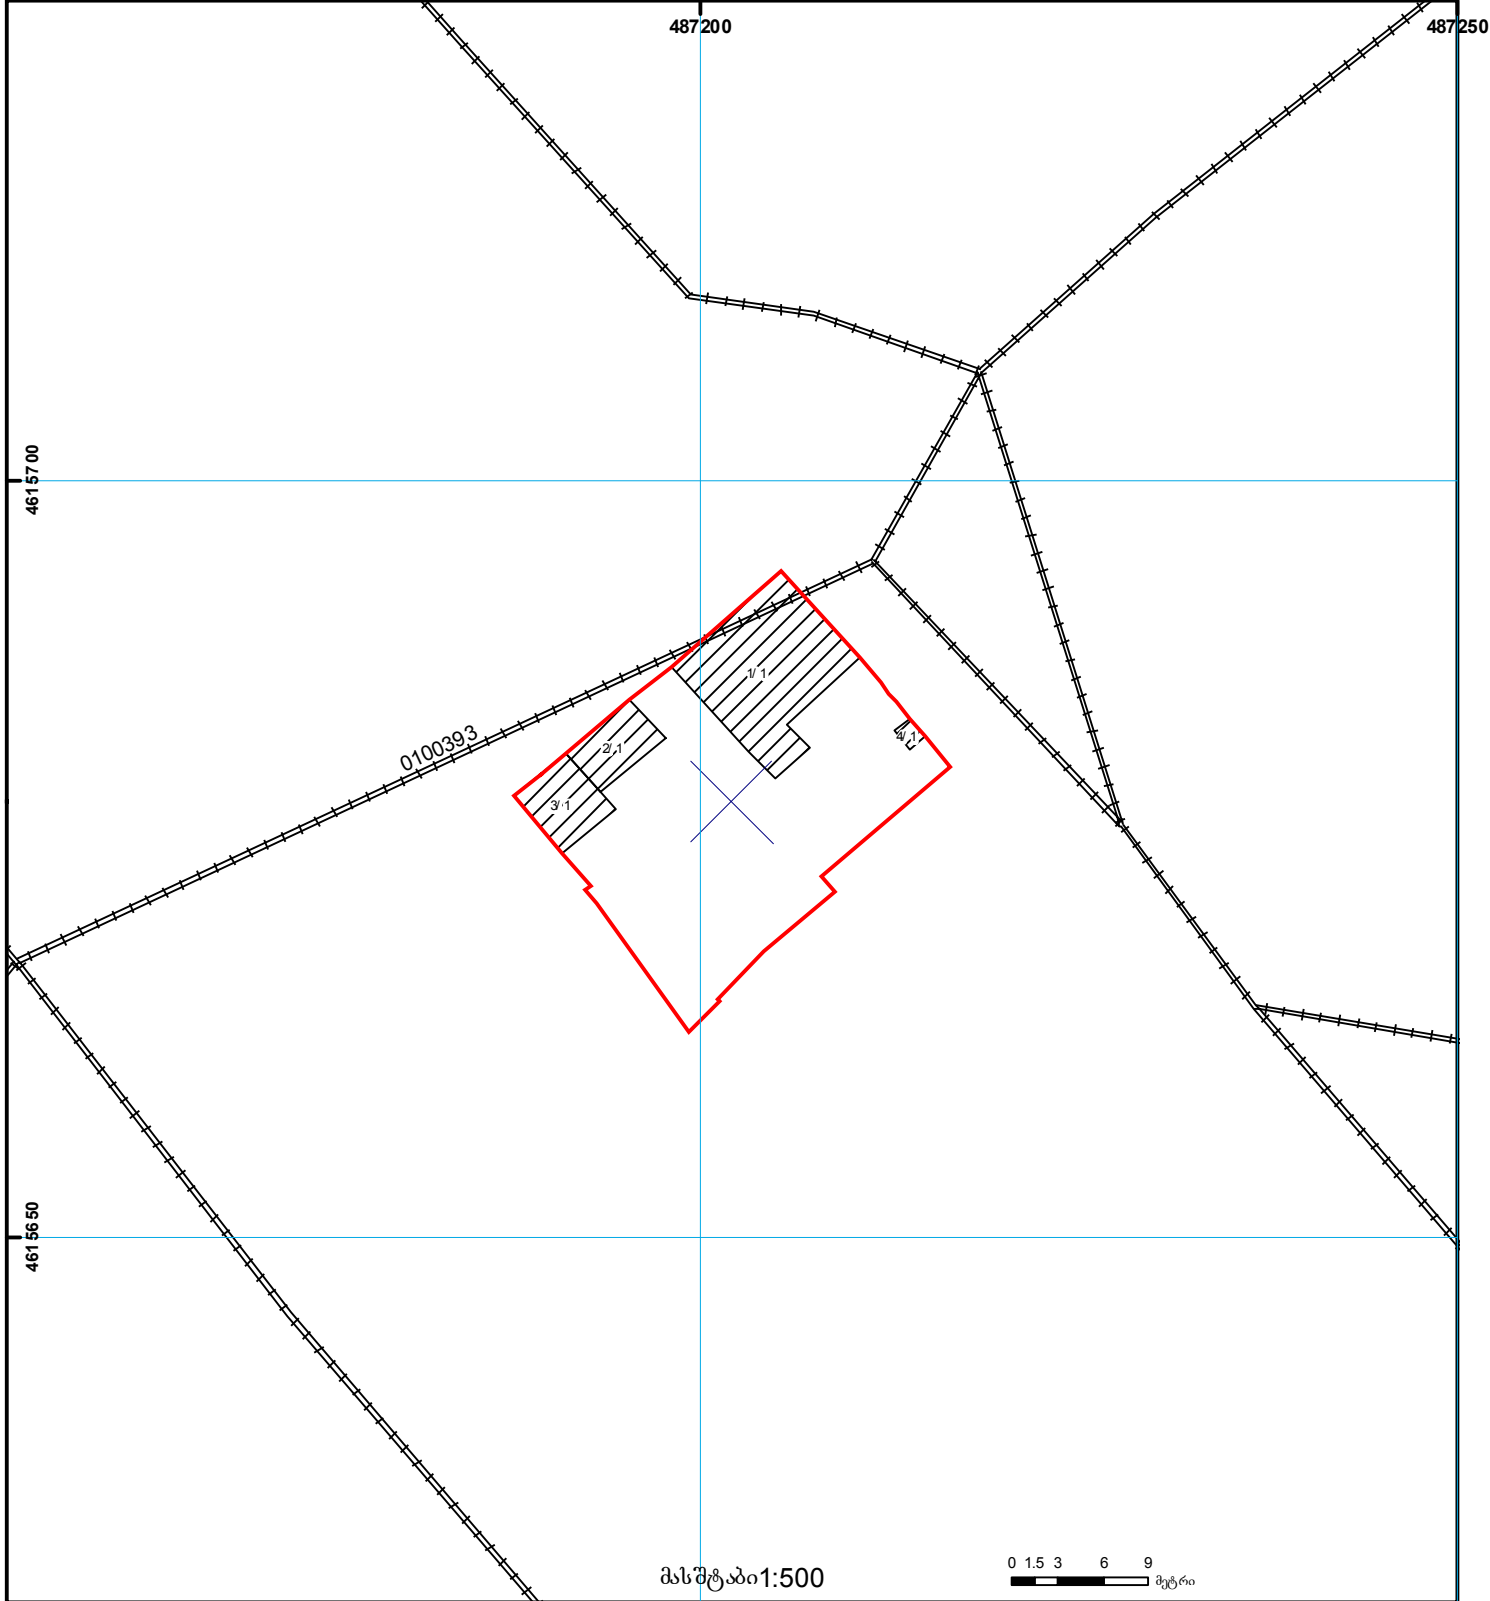

	შენიშნული ნაგებობა, პირობითი ნომერი/სართულიანობა		ვალდებულება		საზოხრევი ნაგებობა	 000 (საერთაშორისო) UTM სისტემის კოორდ.
	მიწის ნაკვეთის საკადასტრო საზღვარი		მშენებარე ნაგებობა		მიწის ქვეშა ნაგებობა	