

საქართველოს იუსტიციის სამინისტრო
საჯარო რეგისტრის ეროვნული სააგენტო

საკადასტრო გეგმა

მიწის ნაკვეთის საკადასტრო კოდი: 01.14.02.016.008


თბილისის სარეგისტრაციო სამსახური

დანიშნულება: არასასოფლო-სამეურნეო


განცხადების რეგისტრაციის ნომერი: 058463-08

ნაკვეთის ფართობი: 1248 კვ.მ.

მომზადების თარიღი 07.03.08

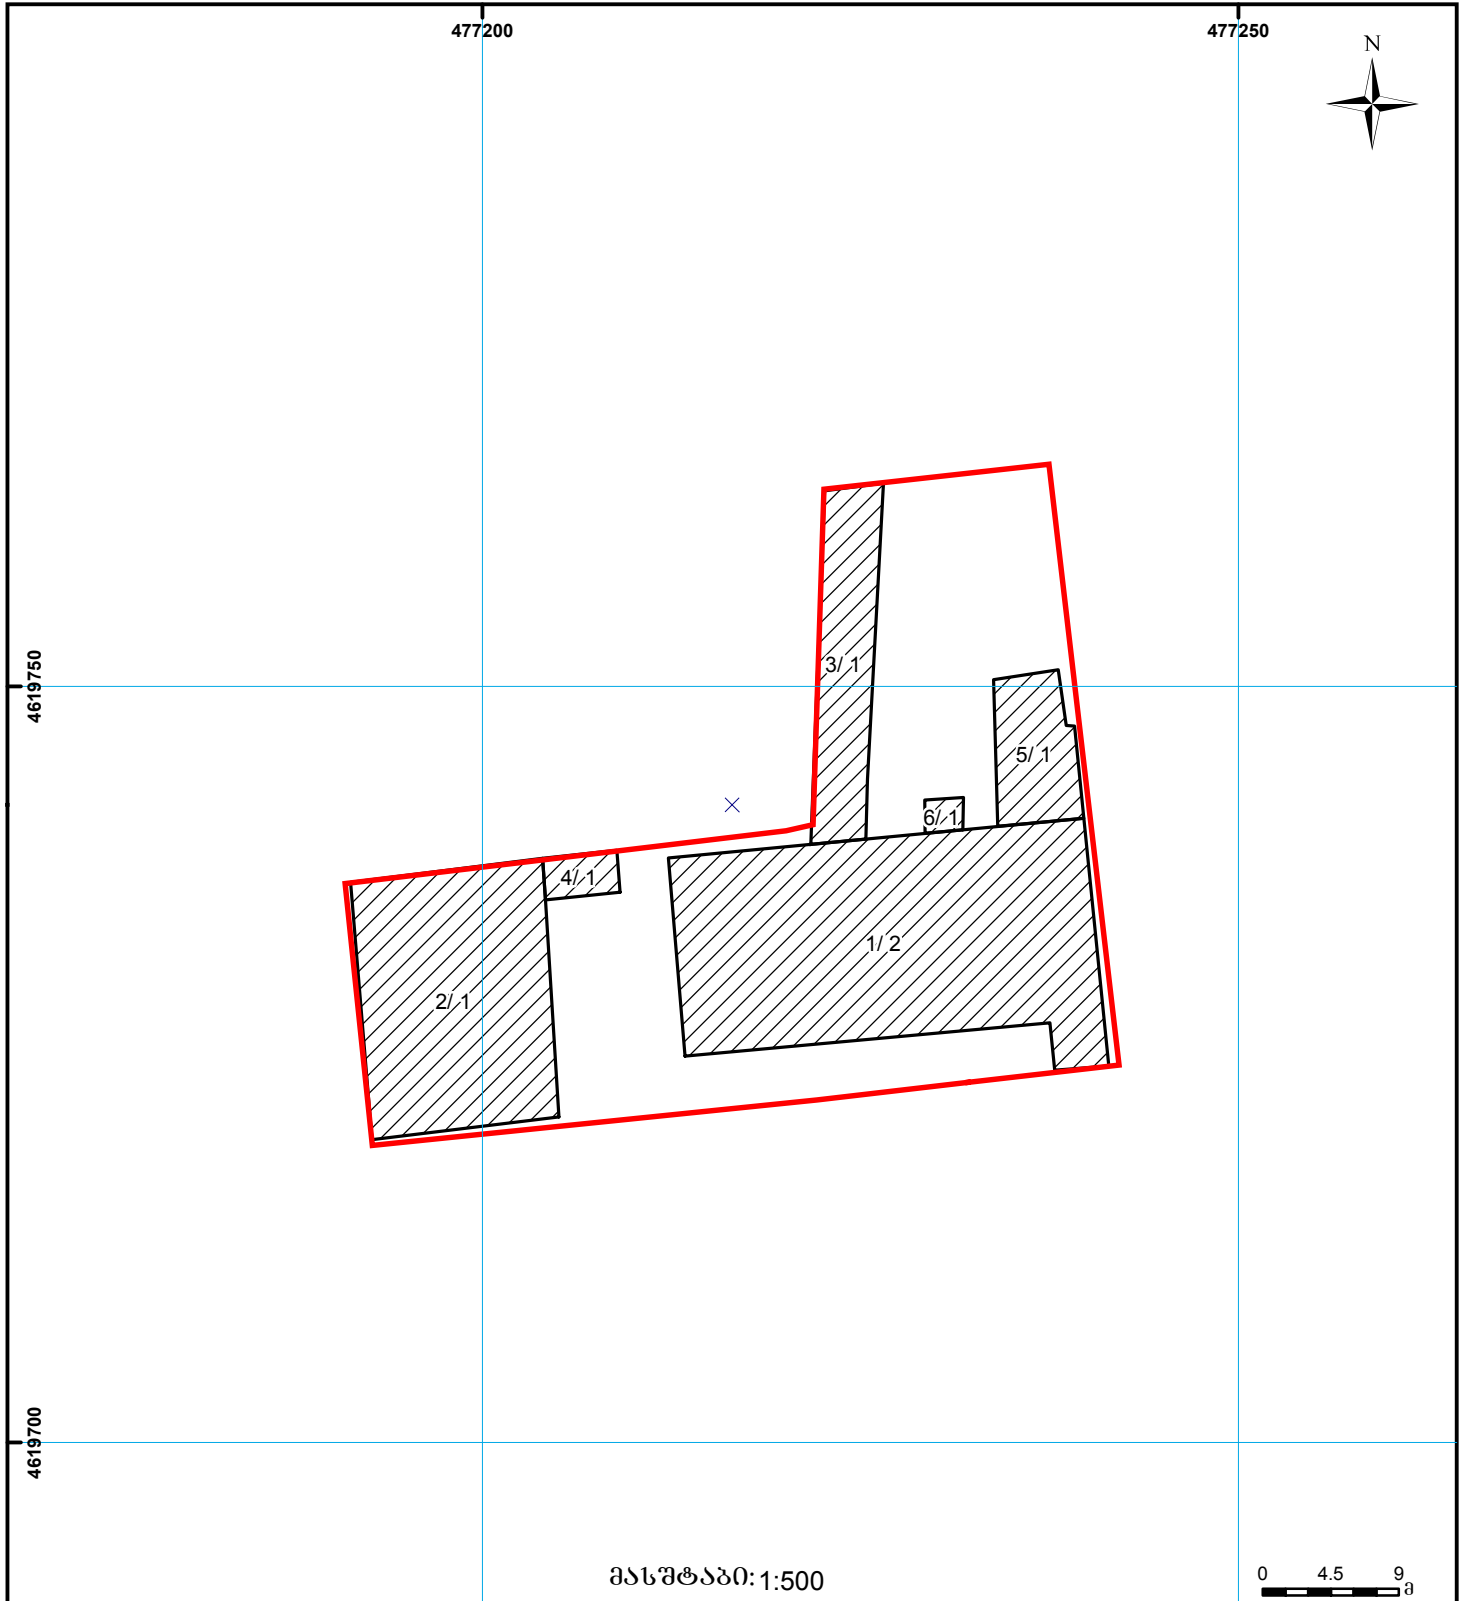

მასშტაბი: 1:500

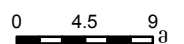

მიწის ნაკვეთის საკადასტრო საზღვარი

სერვიტუტი

სახლვანი ნაგებობა

შენობა ნაგებობა

შენიშნული ნაგებობა

0.00
UTM (საერთაშორისო)
სისტემის კოორდ.