


ზედიღება 842033153 რეგისტრირებულ მონაცემთან

მიწის ნაკვეთის საკადასტრო კოდი: **842059 031**
 ბანცხალების რეგისტრაციის ნომერი: **882023112784**
 მიწის ნაკვეთის ფართობი: **7098 კვ.მ.**
 დანიშნულება:
 მომზადების თარიღი: **29.05.23**

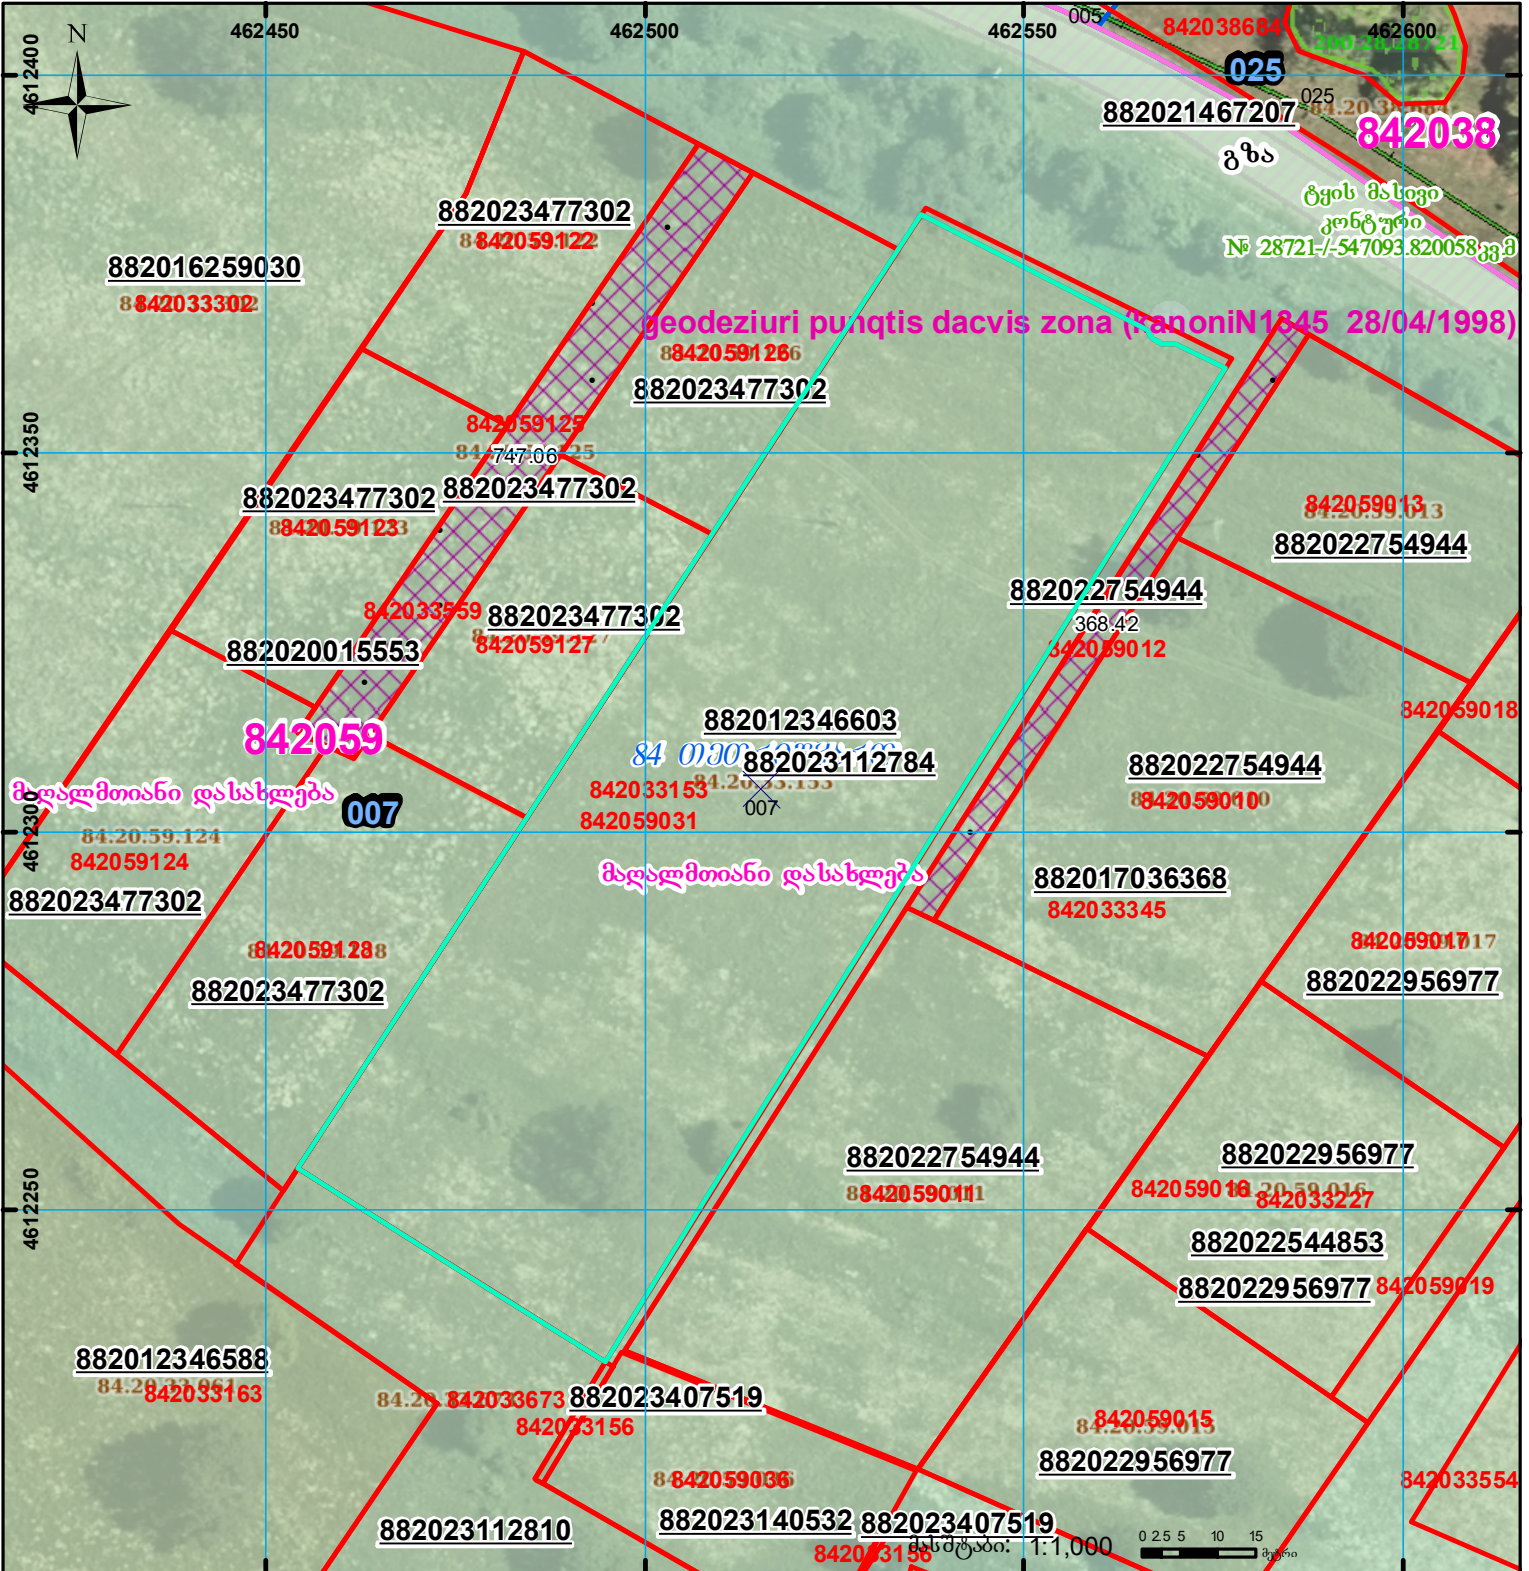

	შენიშნული ნაკვეთის საკადასტრო საზღვარი		შენიშნული ნაკვეთის საზღვარი		სარეგისტრაციოდ წარმოდგენილი ნაკვეთი		საზოგადოებრივი ნაკვეთი		სარეგისტრაციოდ წარმოდგენილი ნაკვეთი
	შენიშნული ნაკვეთის საკადასტრო საზღვარი		შენიშნული ნაკვეთის საზღვარი		სარეგისტრაციოდ წარმოდგენილი ნაკვეთი		საზოგადოებრივი ნაკვეთი		სარეგისტრაციოდ წარმოდგენილი ნაკვეთი