




საჯარო რეგისტრის
ეროვნული სააგენტო

საქართველოს იუსტიციის სამინისტრო
საჯარო რეგისტრის ეროვნული სააგენტო
საკადასტრო გეგმა

მიწის ნაკვეთის საკადასტრო კოდი: 01.72.14.013.023
განცხადების რეგისტრაციის ნომერი 882009377579
მიწის ნაკვეთის ფართობი: 400 კვ.მ.
დანიშნულება: სასოფლო-სამეურნეო
მომზადების თარიღი 14.01.10

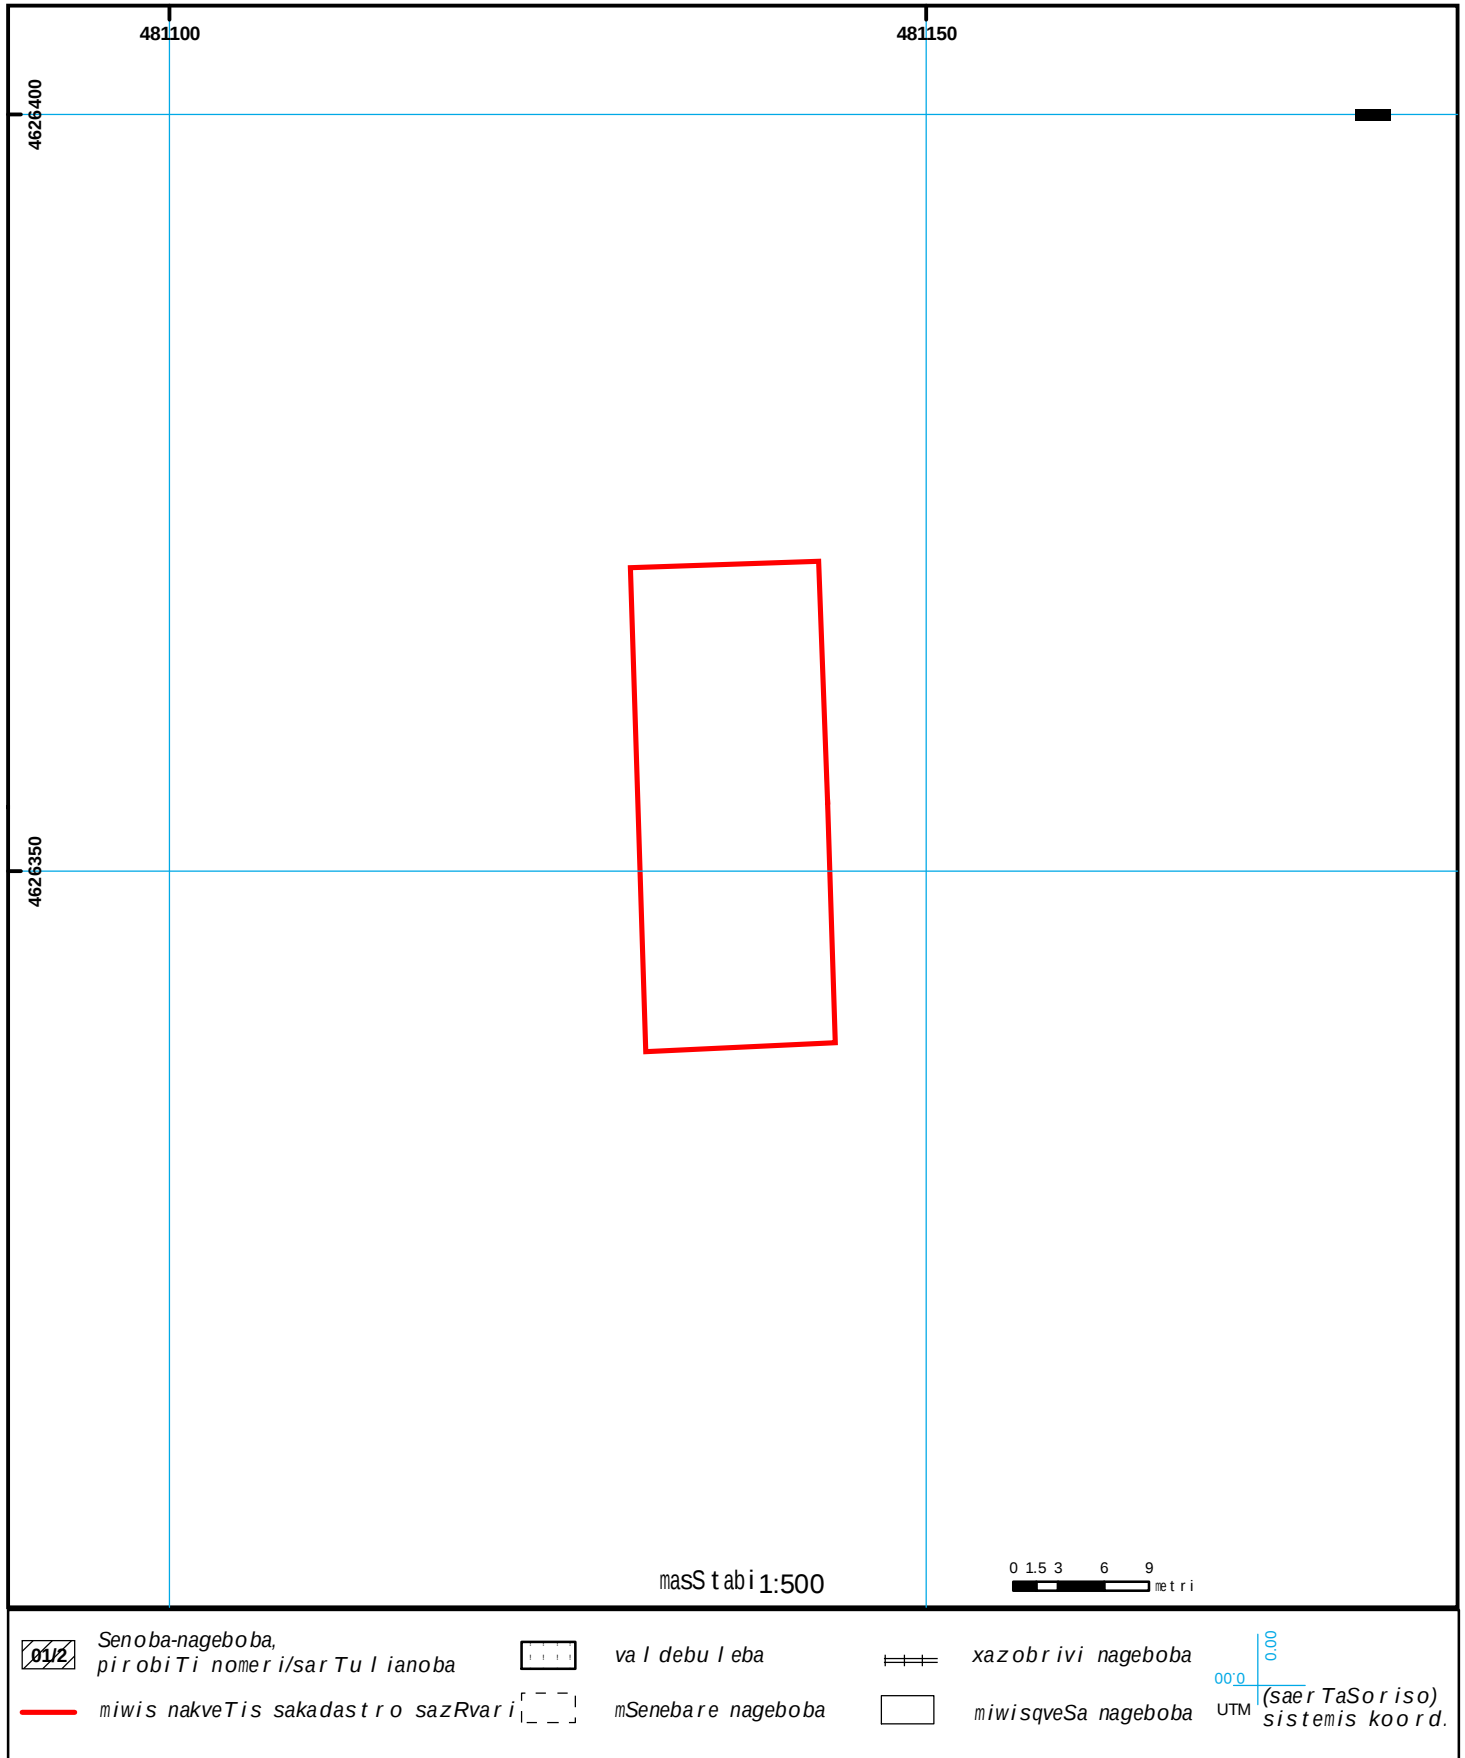

01/2	სენობა-ნაგებობა, პირობითი ნომერი/სართულიანობა	01/1	ვალი დაუბეღება		ხაზობრივი ნაგებობა	00° 00' 00" (საერთაშორისო) UTM სისტემის კოორდ.
—	მიწის ნაკვეთის საკადასტრო საზღვარი	—	მსენებარე ნაგებობა	—	მიწისკვეთის ნაგებობა	