



საკადასტრო გეგმა

საქართველოს ეროვნული სააგენტო

საკადასტრო კოდი:

81.10.27.819

ნაკვეთის დანიშნულება:

სასოფლო-სამეურნეო

განცხადების ნომერი:


882026437841

ფართობი:

11000 კვ.მ (WGS 84 / UTM zone 38N)

მომზადების თარიღი:

22/05/2026

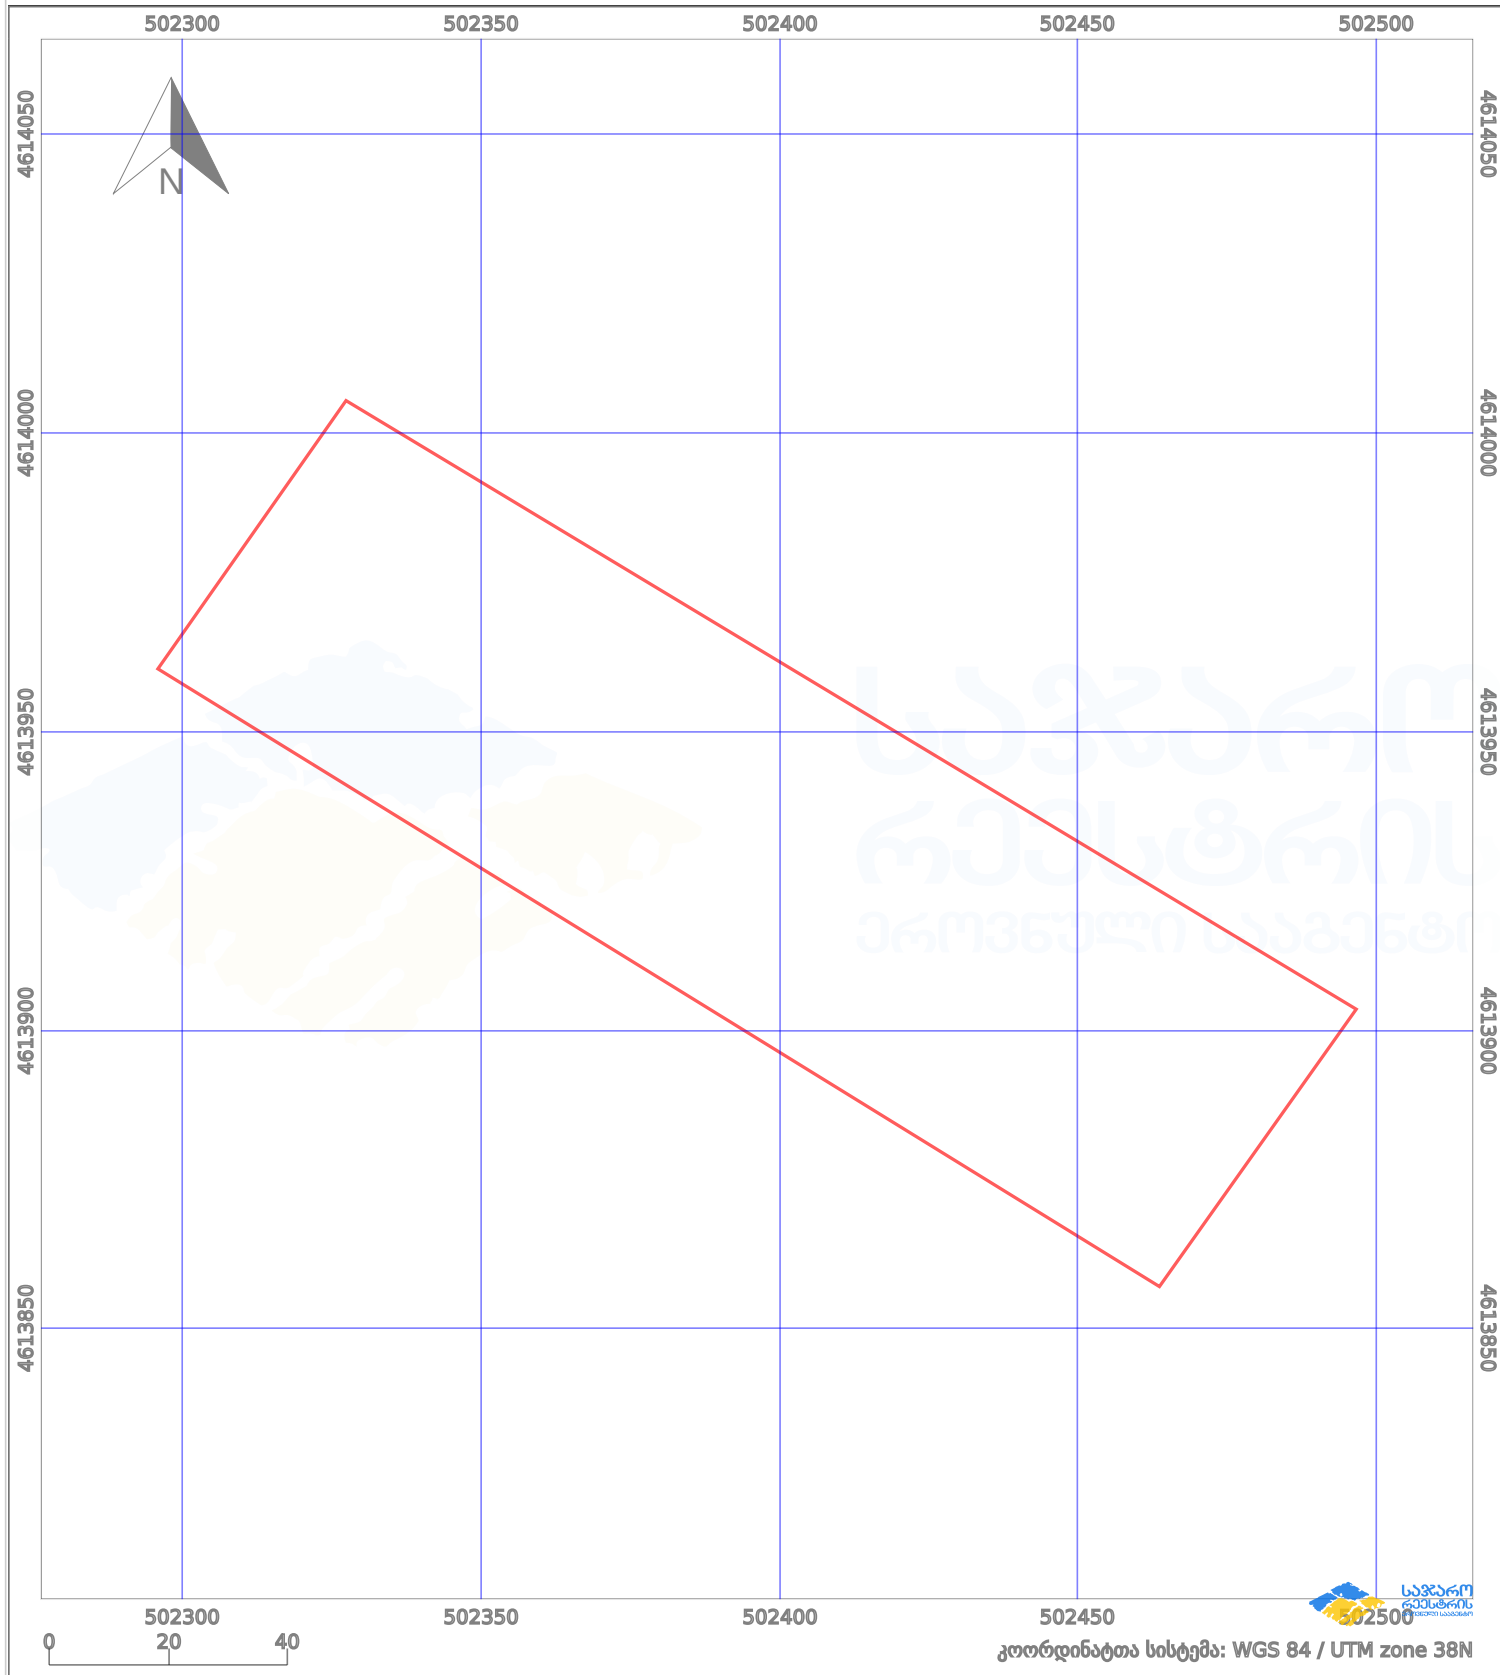

პირობითი აღნიშვნები:

- | | | | | | | | |
|--|--------------------|--|--------------------|--|--------------------|--|---------------------|
| | ნაკვეთის საზღვარი | | მშენებარე ნაგებობა | | აშენებული ნაგებობა | | მინისქვეშა ნაგებობა |
| | საზღორივე ნაგებობა | | ტყის ფონდი | | ვალდებულება | | ქარსაფარი ბოლი |