




საკადასტრო გეგმა

საქართველოს ეროვნული
სააგენტო

საკადასტრო კოდი: 20.42.03.646
განცხადების ნომერი: 892024551098
მომზადების თარიღი: 10/10/2024

ნაკვეთის დანიშნულება: სასოფლო-სამეურნეო
ფართობი: 1445 კვ.მ (WGS 84 / UTM zone 38N)
1444 კვ.მ (WGS 84 / UTM zone 37N)

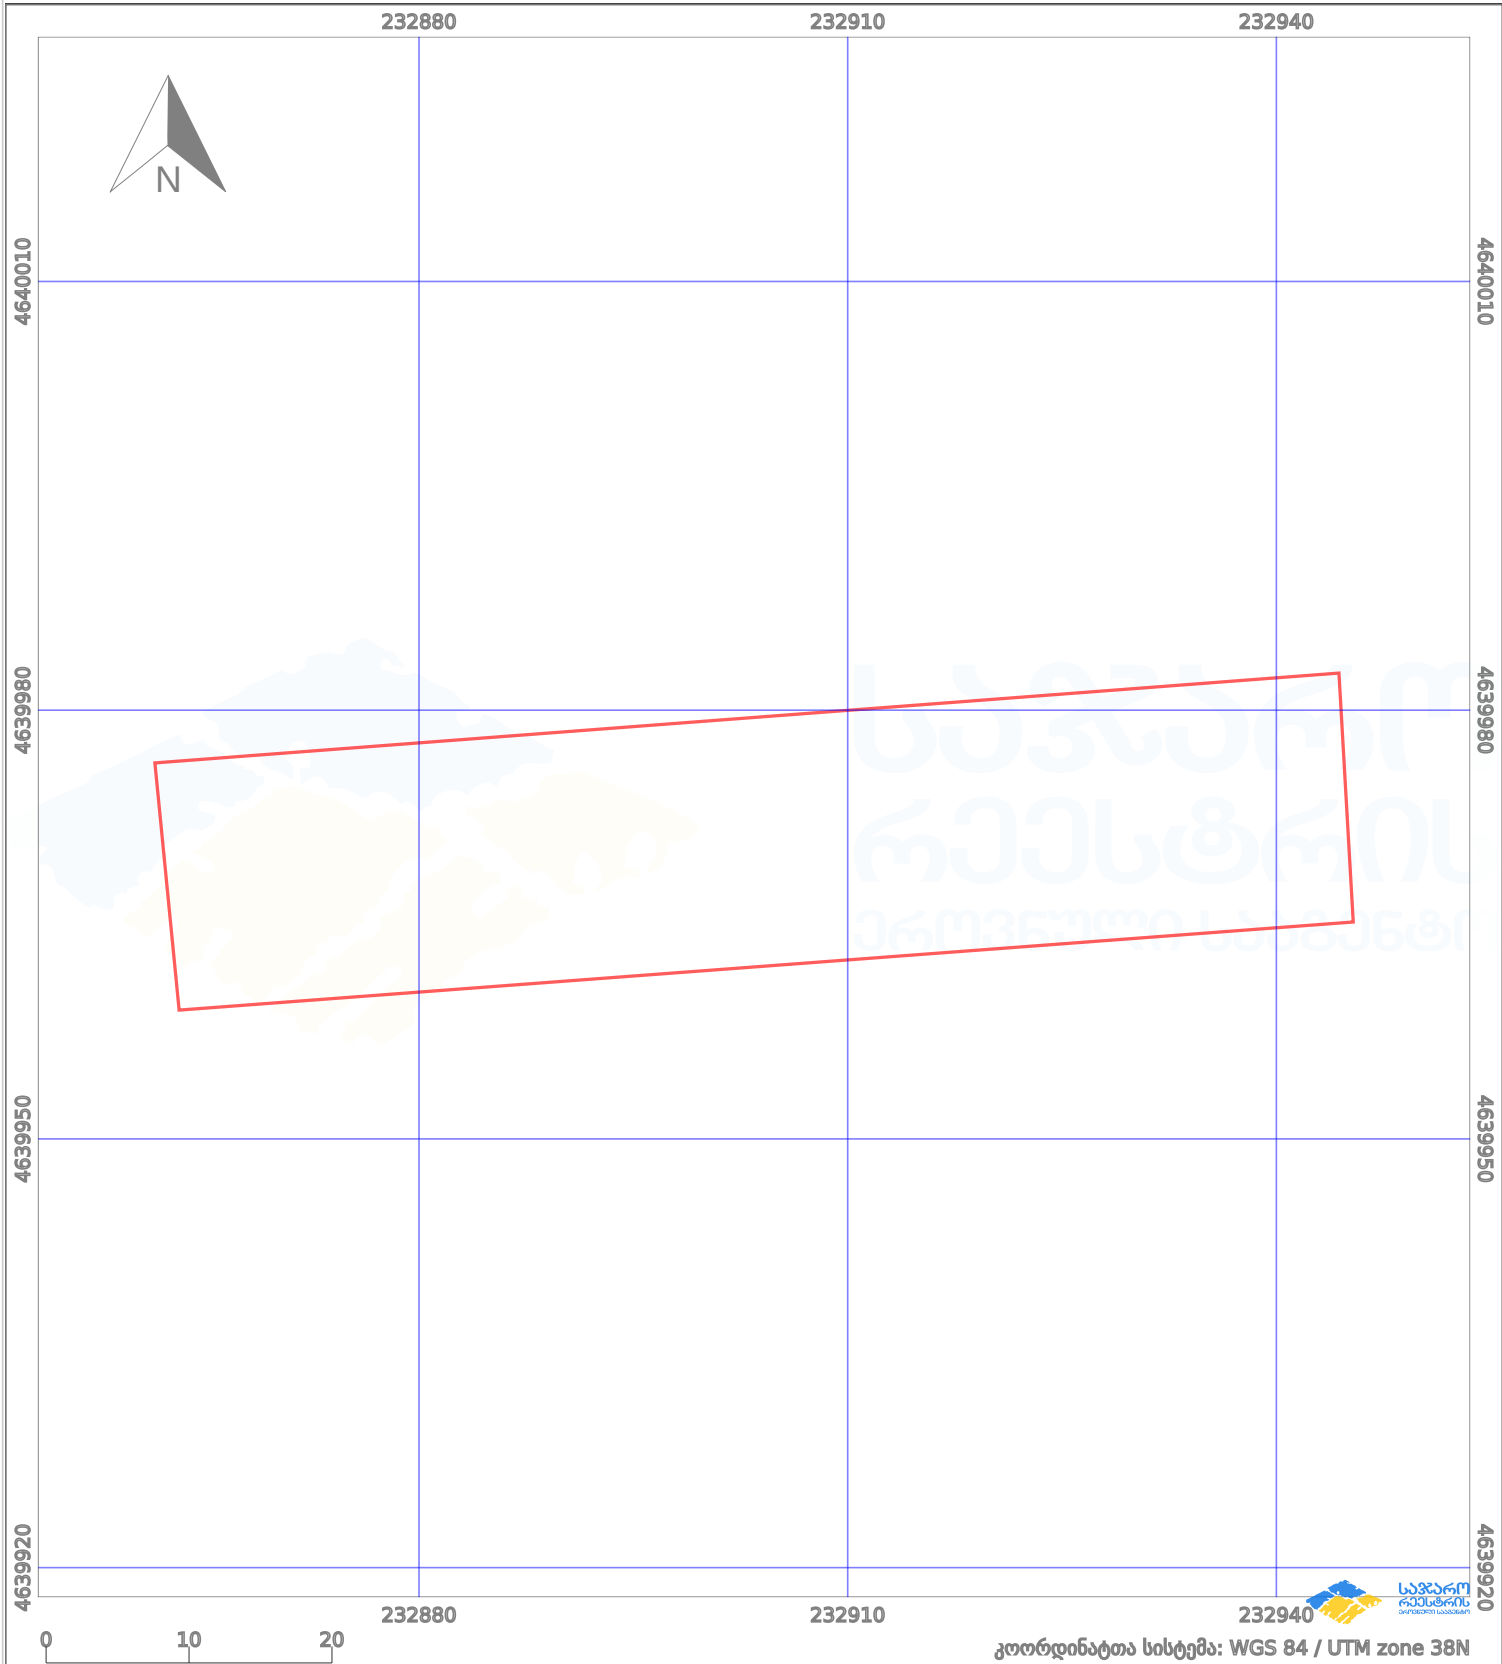

კოორდინატთა სისტემა: WGS 84 / UTM zone 38N

პირობითი აღნიშვნები:

	ნაკვეთის საზღვარი		მშენებარე ნაგებობა		აშენებული ნაგებობა		მიწისქვეშა ნაგებობა
	ხაზობრივი ნაგებობა		ტყის ფონდი		ვალდებულება		ქარსაფარი ბოლი