



საკადასტრო გეგმა

საჯარო რეგისტრის ეროვნული
სააგენტო

საკადასტრო კოდი:

03.05.23.617

ნაკვეთის დანიშნულება:

არასასოფლო სამეურნეო

განცხადების ნომერი:


882021732277

ფართობი:

1950 კვ.მ (WGS 84 / UTM zone 38N)

მომზადების თარიღი:

05/09/2021

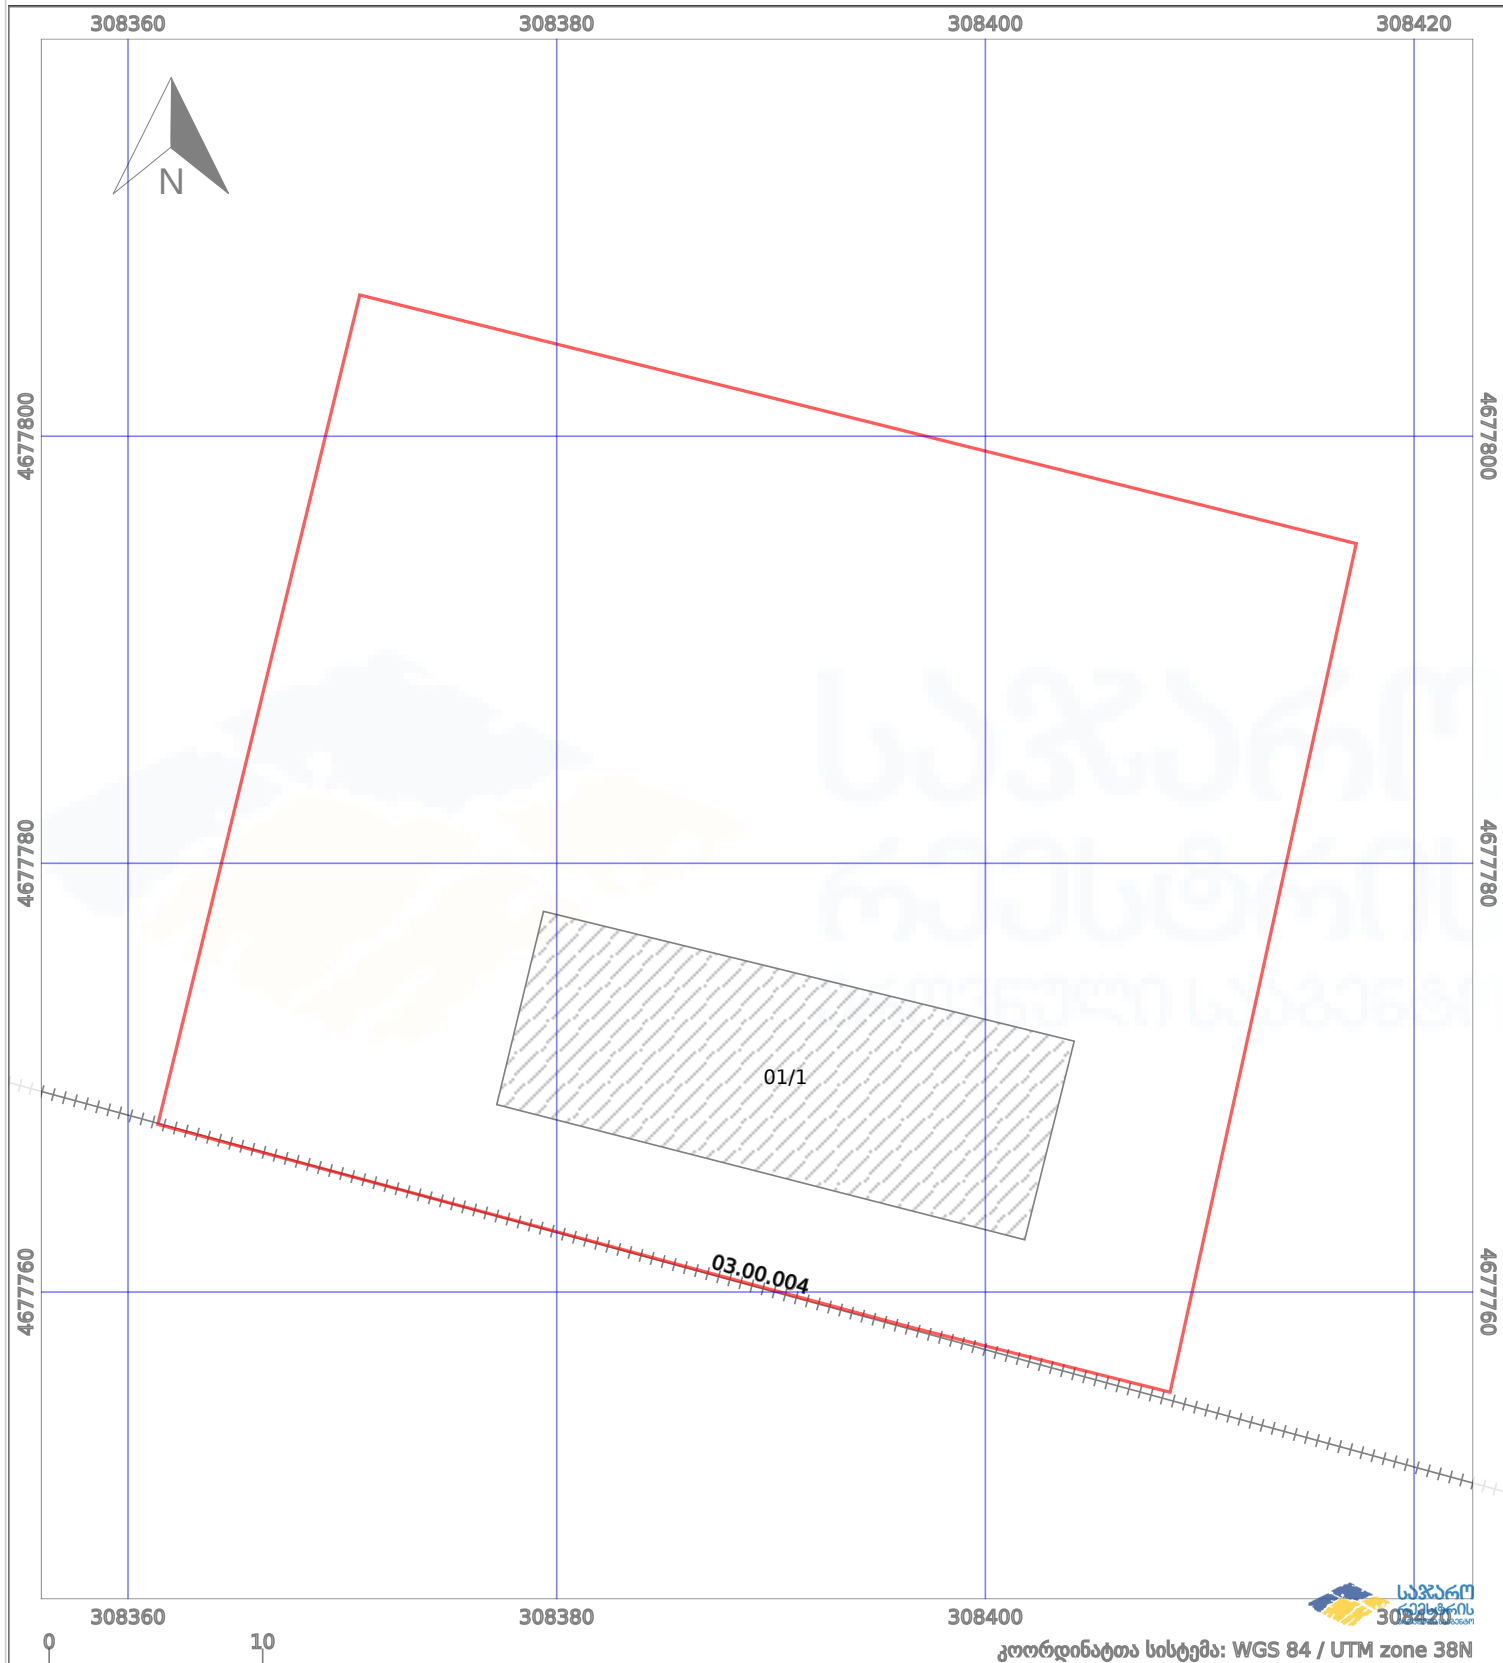

—	ნაკვეთის საზღვარი	-----	პირობითი აღნიშვნები:	02/4	აშენებული ნაგებობა
++++	საზღვარი ნაგებობა	○ ○	მშენებარე ნაგებობა	□	ვალდებულება
			ტყის ფონდი		