




ნაკვეთი იდენტიფიკაცია  
იკლავს შენიშნას

ბინის მფლობელის მფლობელი წარმომადგენელი № 37 ზონაში, შენიშნის ფართობით

მიწის ნაკვეთის საკადასტრო კოდი: 433162062  
ბანცხალების რეგისტრაციის ნომერი: 882026193886  
მიწის ნაკვეთის ფართობი: 1451 კვ.მ.  
დანიშნულება: 10.03.26  
მომზადების თარიღი: 10.03.26

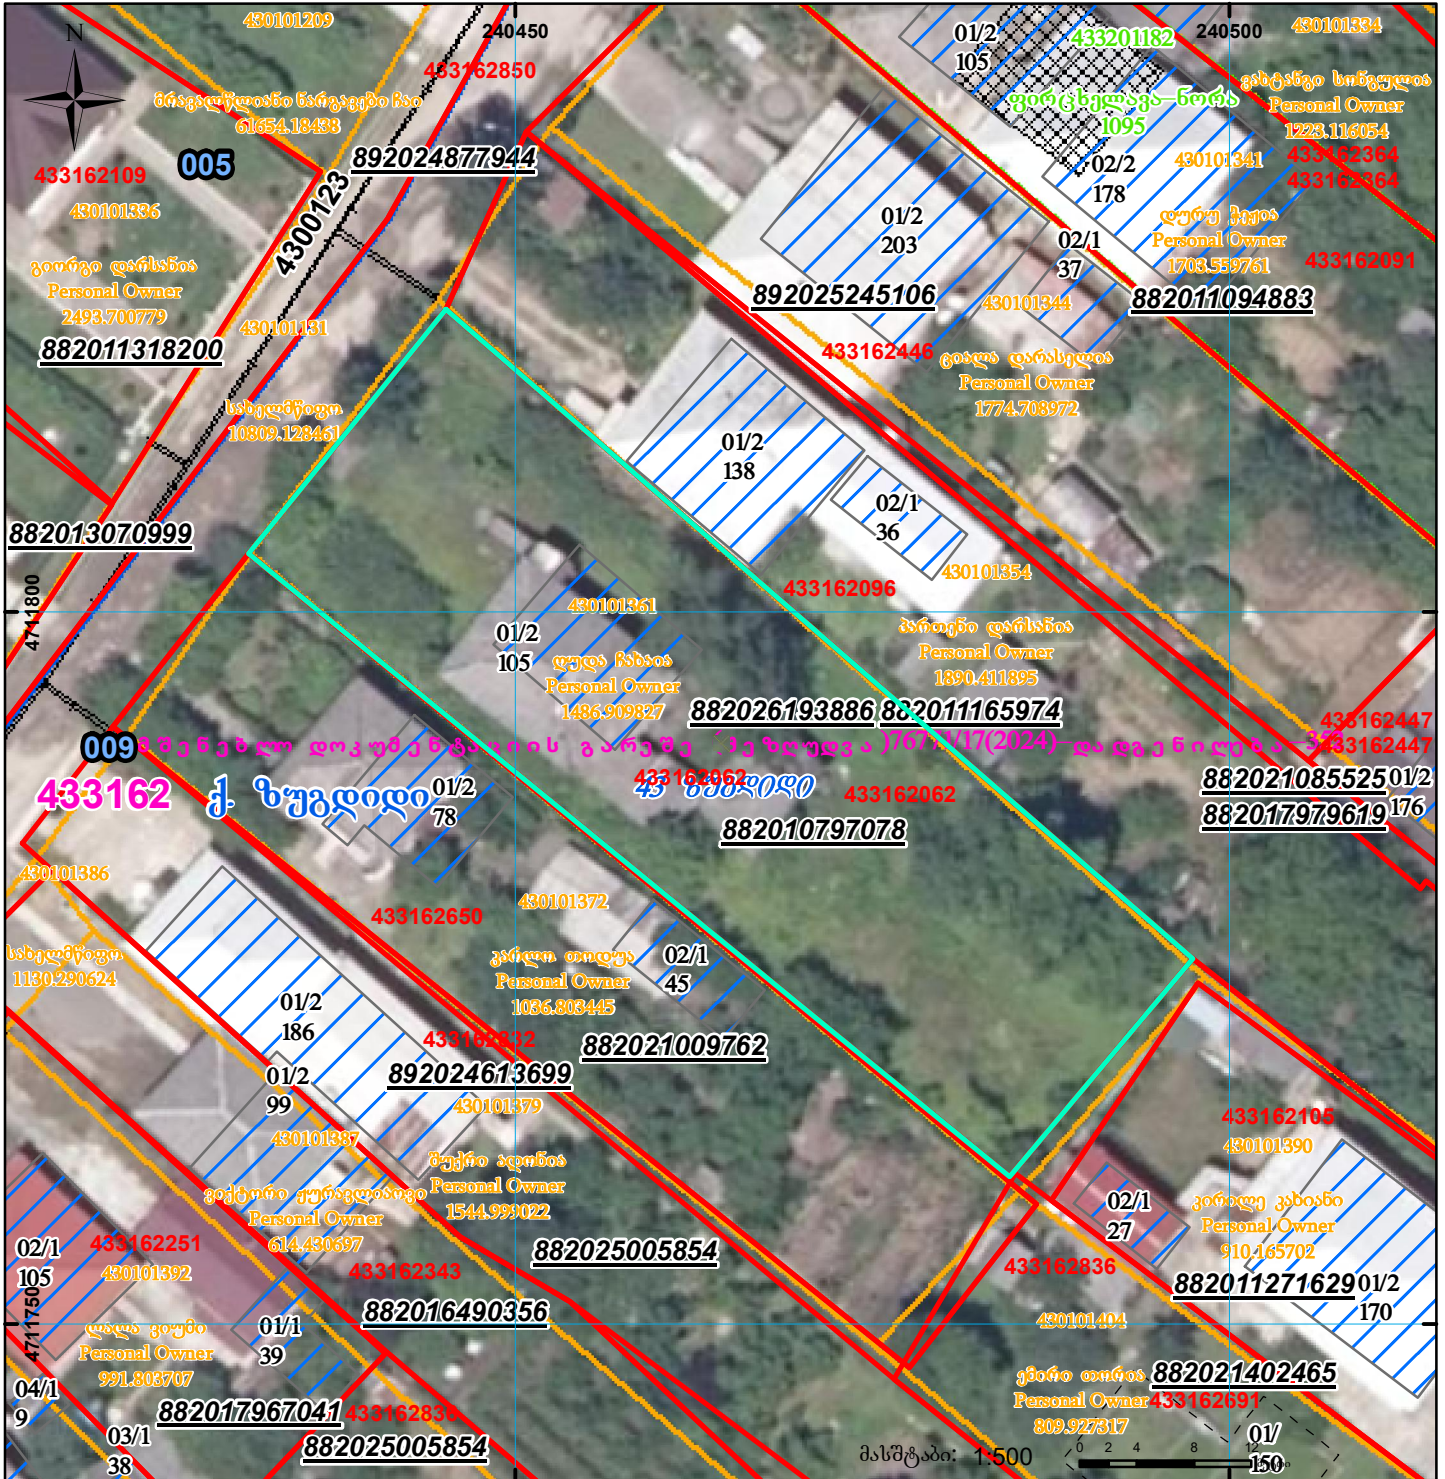

შენობა-ნაგებობა, პირობითი ნომერი/სართულიანობა	ვალდებულება	სარეგისტრაციო წარმოდგენილი ნაკვეთი
მიწის ნაკვეთის საკადასტრო საზღვარი	მშენებარე ნაგებობა	საზოგადოებრივი ნაგებობა

UTM (საერთაშორისო) სისტემის კოორდ.