


მიწის ნაკვეთის საკადასტრო კოდი:
 განცხადების რეგისტრაციის ნომერი:
 მიწის ნაკვეთის ფართობი:
 დანიშნულება:

720822295
 882023785431
 2100 კვ.მ.

მომზადების თარიღი:

26.07.23

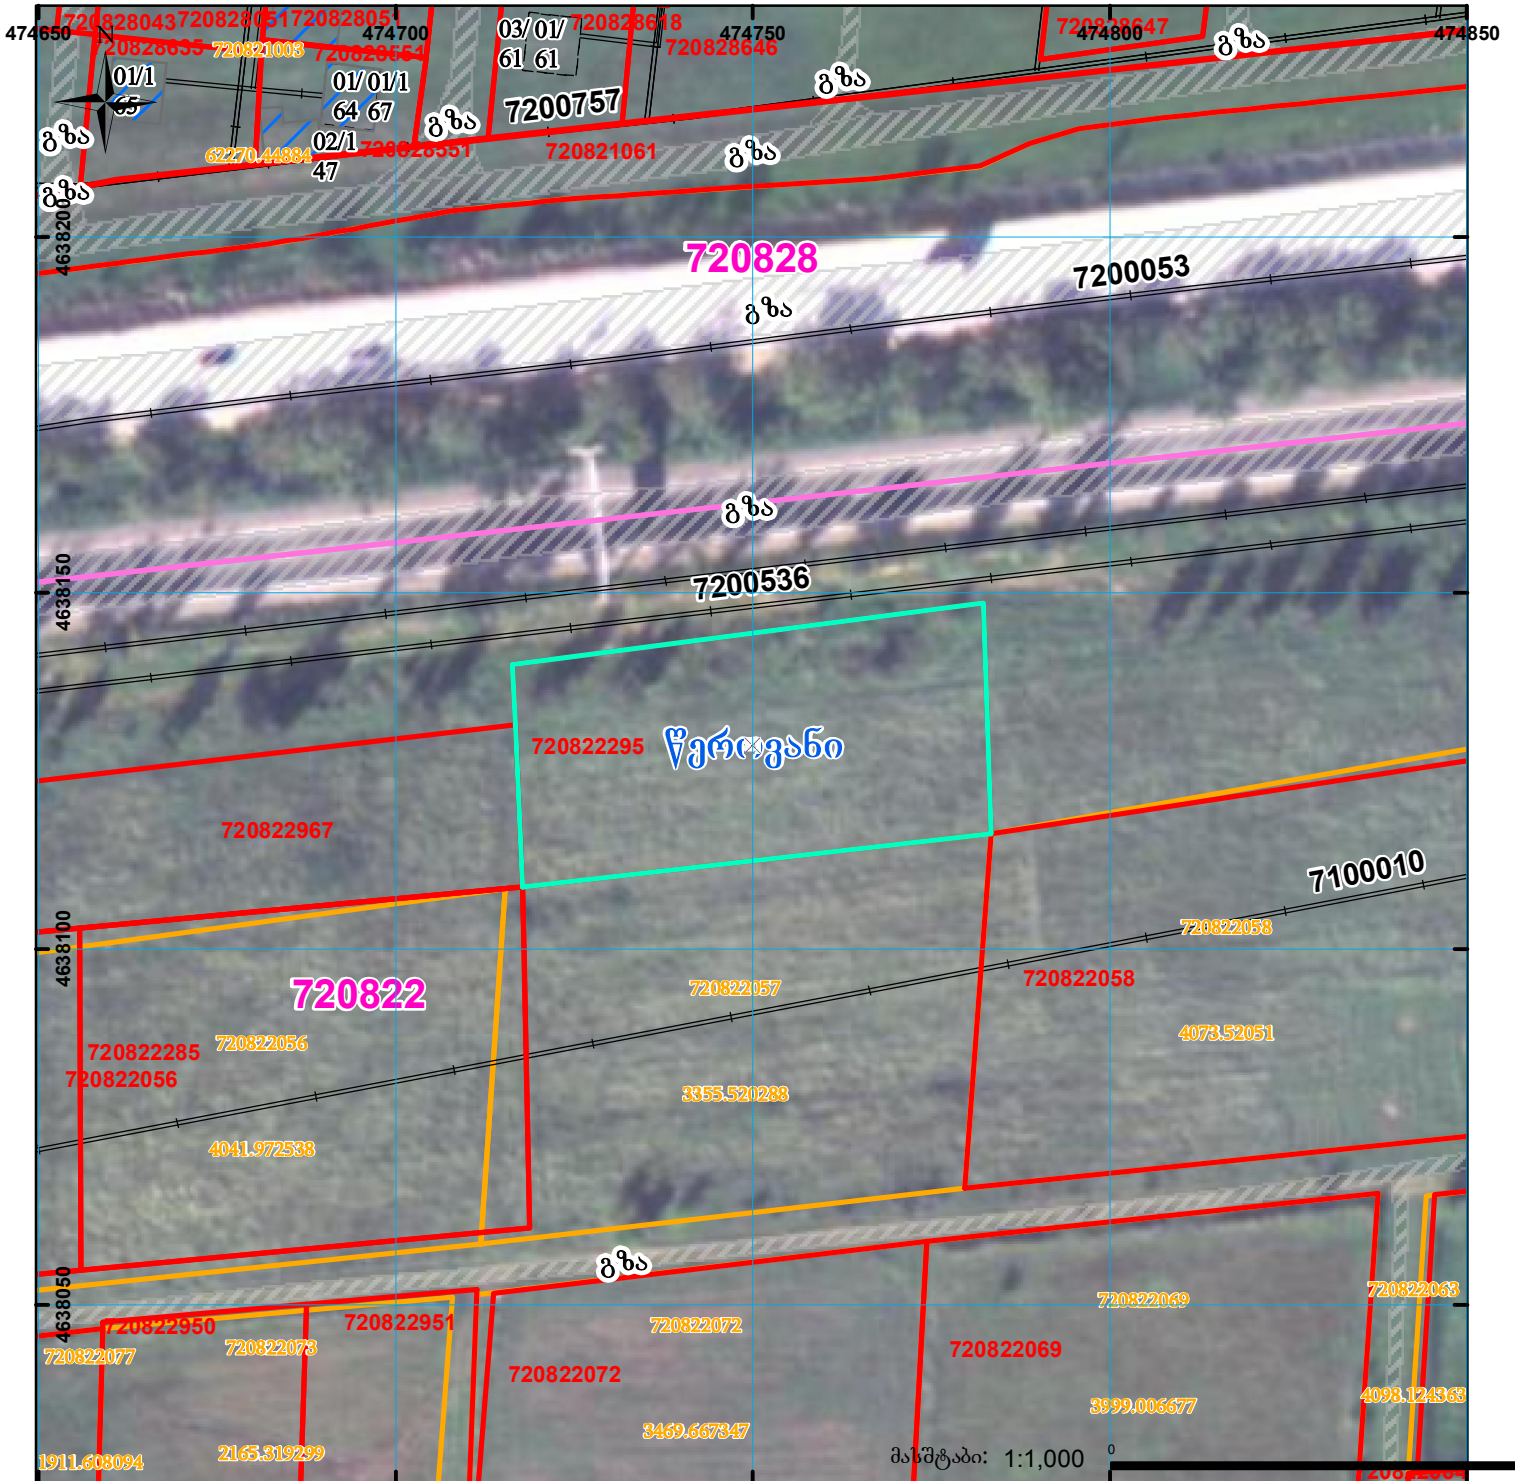

	შენიშნული ნაკვეთი, პირობითი ნომერი/სართულიანობა		ვალდებულება		სარეგისტრაციოდ წარმოდგენილი ნაკვეთი
	მიწის ნაკვეთის საკადასტრო საზღვარი		მშენებარე ნაკვეთი		ხაზობრივი ნაკვეთი

მასშტაბი: 1:1,000

UTM (საერთაშორისო) სისტემის კოორდ.