




საკადასტრო გეგმა

საჯარო რეგისტრის ეროვნული
სააგენტო

საკადასტრო კოდი: **01.18.03.005.004**
განცხადების ნომერი: **882024473637**
მომზადების თარიღი: **03/04/2024**

ნაკვეთის დანიშნულება: **არასასოფლო სამეურნეო**
ფართობი: **2625 კვ.მ (WGS 84 / UTM zone 38N)**
ვალდებულების ფართობი: **92 კვ.მ (WGS 84 / UTM zone 38N)**

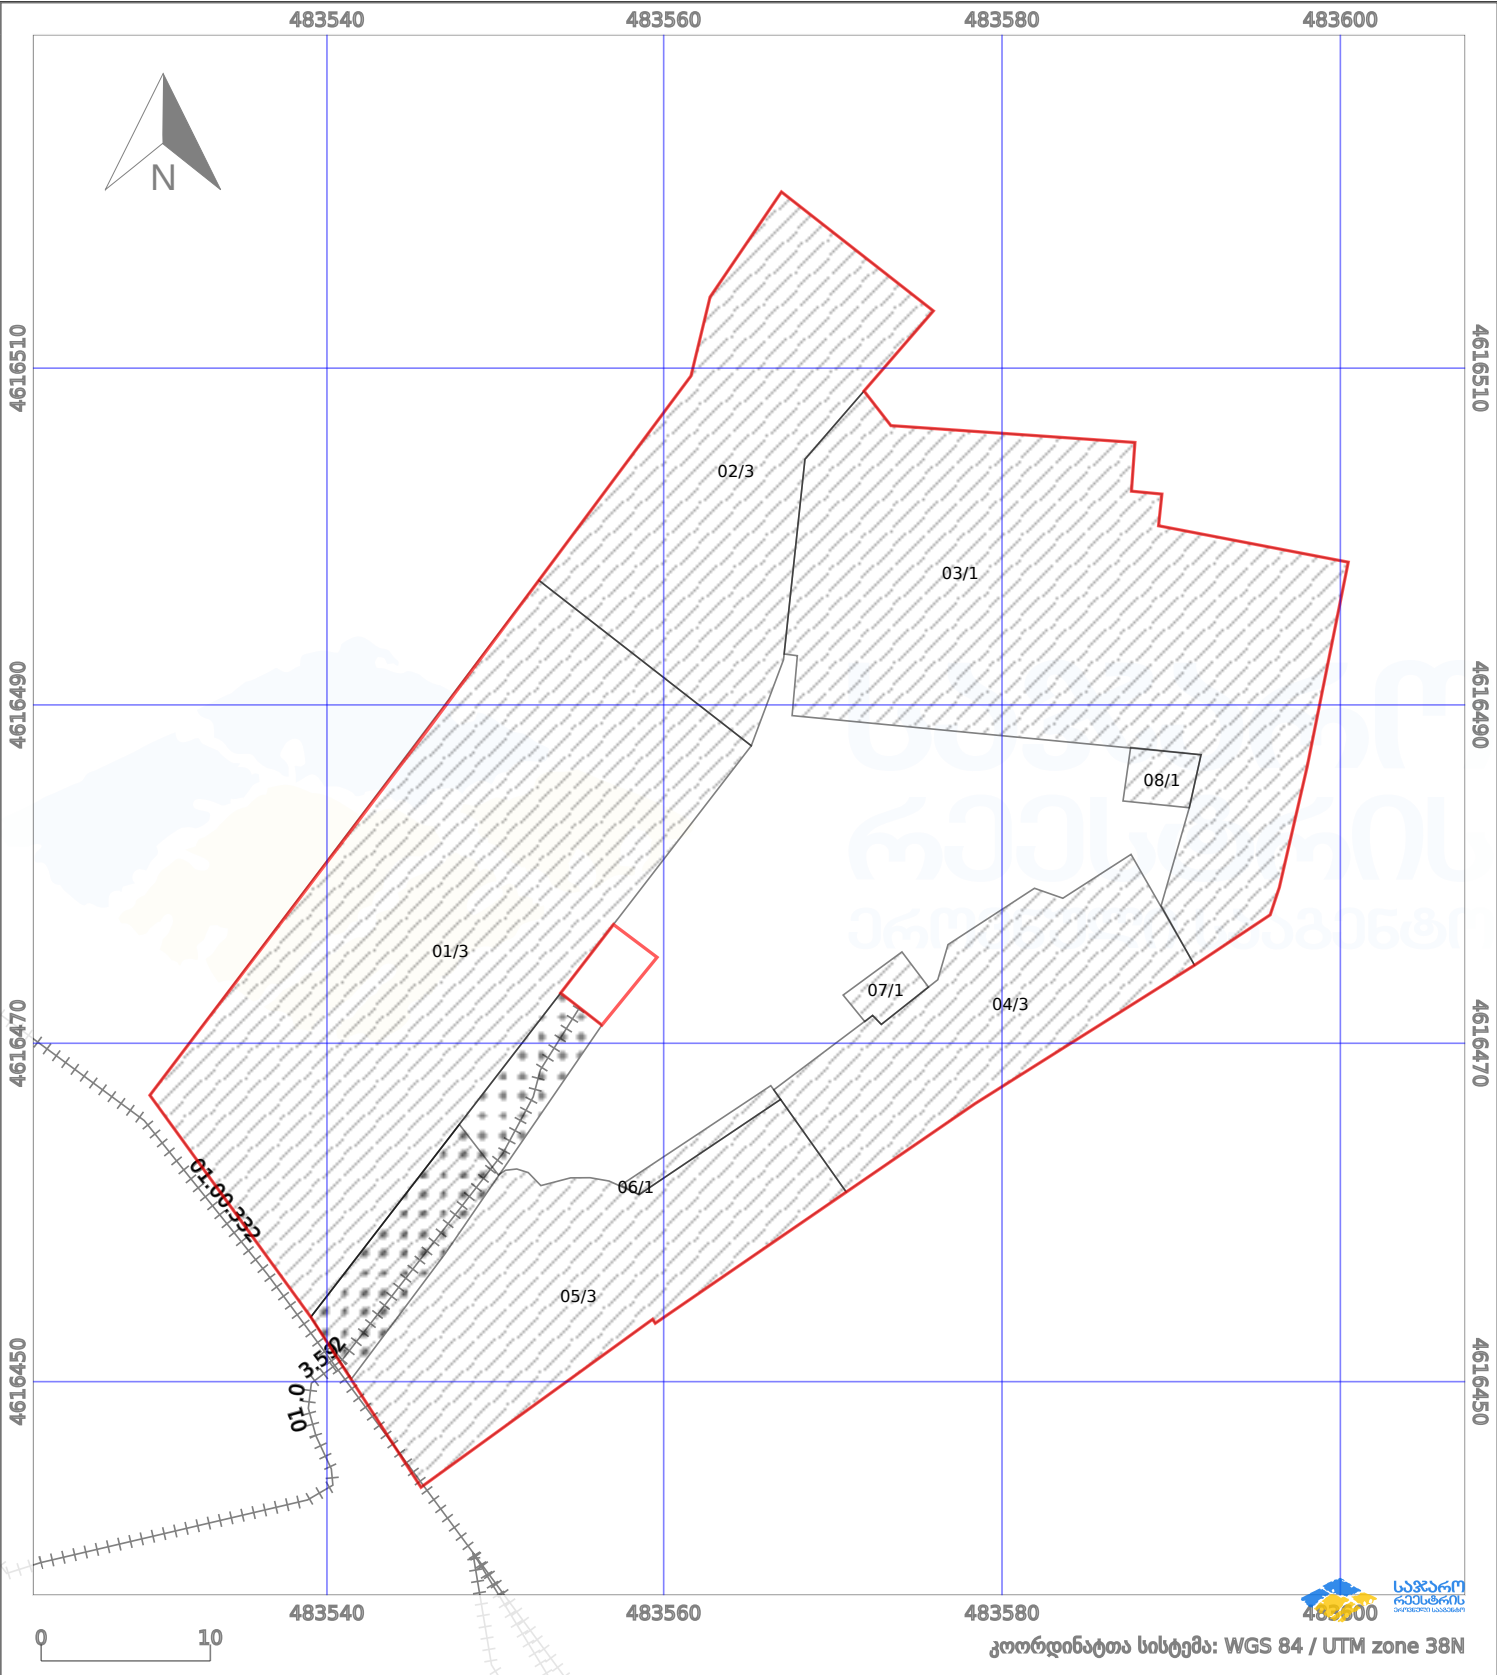

ნაკვეთის საზღვარი	მშენებარე ნაკვეთი	02/4	აშენებული ნაკვეთი	ქარსაფარი ზოლი
სამონტაჟო ნაკვეთი	ტყის ფონდი	ვალდებულება		