


ზემდეგაა 01.72.14.012.190 რეგისტრირებულ მონაცემებთან

მიწის ნაკვეთის საკადასტრო კოდი: 01.72.14.012.979
 განცხადების რეგისტრაციის ნომერი: 882021919283
 მიწის ნაკვეთის ფართობი: 296 კვ.მ.
 მომზადების თარიღი: 27.10.21

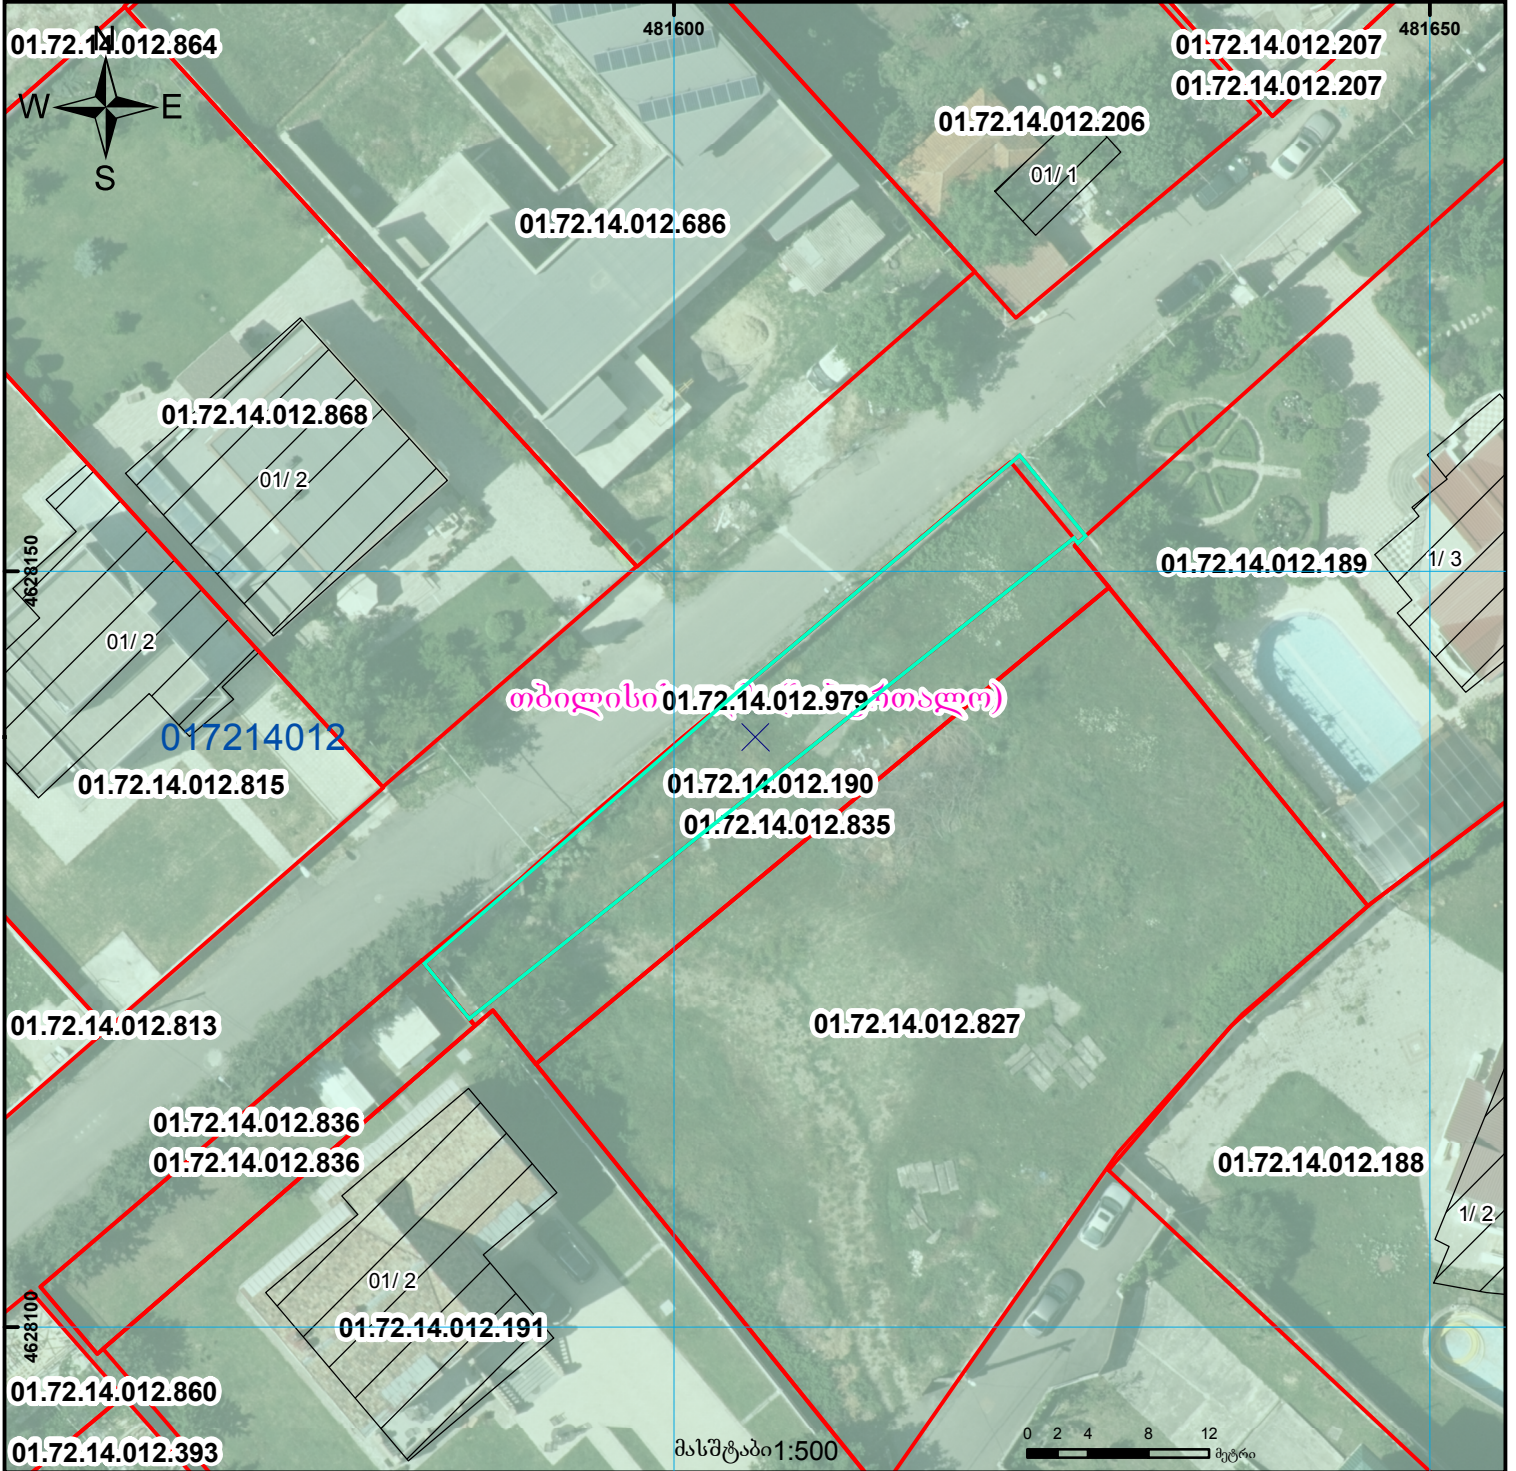

თბილისი (01.72.14.012.979-ითაღო)

01.72.14.012.190
01.72.14.012.835

მასშტაბი 1:500

	შენიშვნა-ნაგებობა, პირობითი ნომერი/სართულიანობა		ვალდებულება		საზობრივი ნაგებობა	 UTM (საერთაშორისო) სისტემის კოორდ.
	მიწის ნაკვეთის საკადასტრო საზღვარი		მშენებარე ნაგებობა		მიწისქვეშა ნაგებობა	