



საქართველოს იუსტიციის სამინისტრო  
საჯარო რეგისტრის ეროვნული სააგენტო

საკადასტრო გეგმა

საჯარო რეგისტრის  
ეროვნული სააგენტო


მიწის ნაკვეთის საკადასტრო კოდი: 01.19.19.003.024

განცხადების რეგისტრაციის ნომერი: 882008319005

მიწის ნაკვეთის ფართობი: 596 კვ.მ.

დანიშნულება: არასასოფლო-სამეურნეო

მომზადების თარიღი 31.10.08

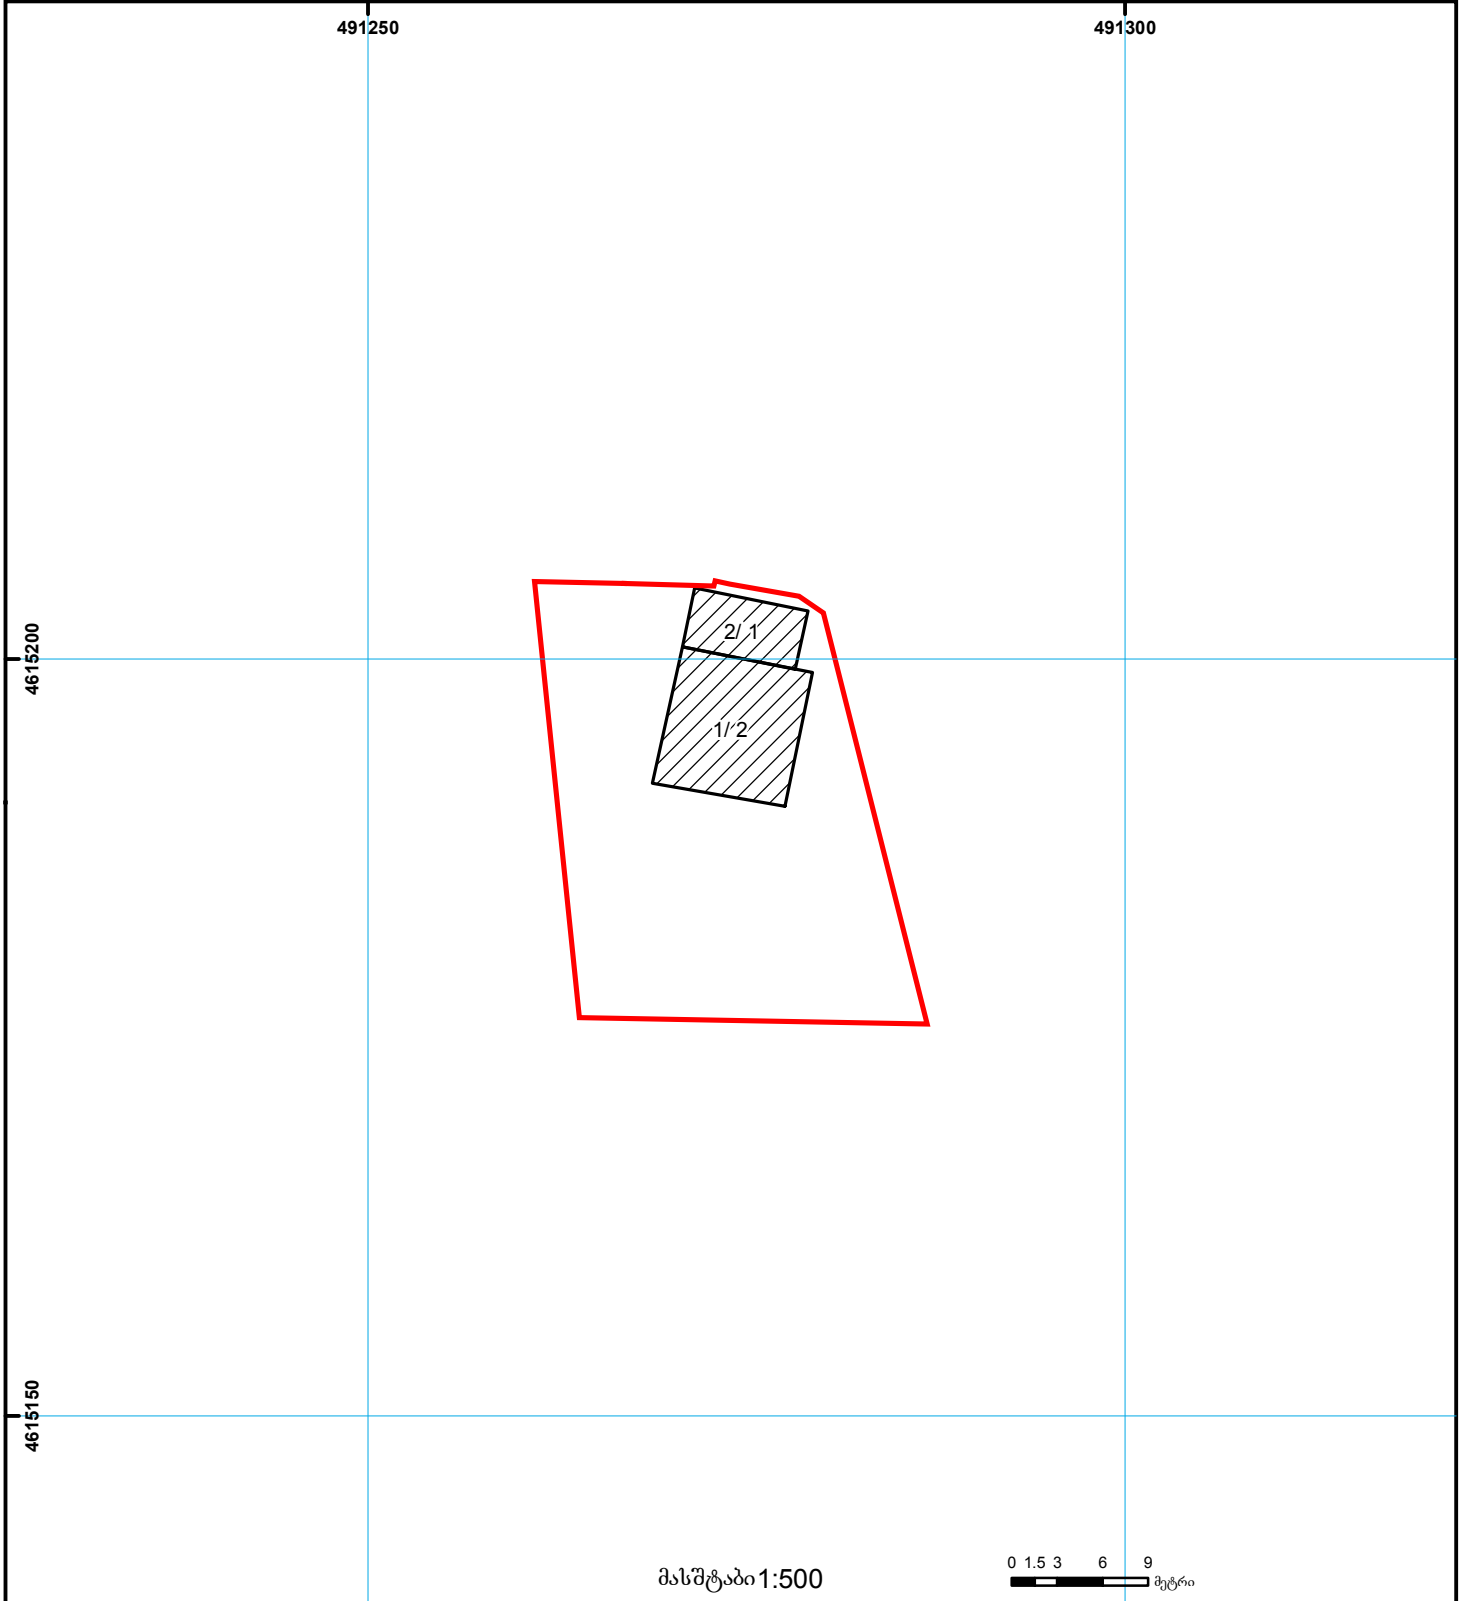

	შენობა-ნაგებობა, პირობითი ნომერი/სართულიანობა		ვალდებულება		საზოობრივი ნაგებობა	 000 UTM (საერთაშორისო) სისტემის კოორდ.
	მიწის ნაკვეთის საკადასტრო საზღვარი		მშენებარე ნაგებობა			