



# საკადასტრო გეგმა

საქართველოს რეესტრის ეროვნული სააგენტო

საკადასტრო კოდი:

73.12.22.068

ნაკვეთის დანიშნულება:

სასოფლო-სამეურნეო(საკარმიდამო)

განცხადების ნომერი:


892023352878

ფართობი:

3536 კვ.მ (WGS 84 / UTM zone 38N)

მომზადების თარიღი:

02/02/2024

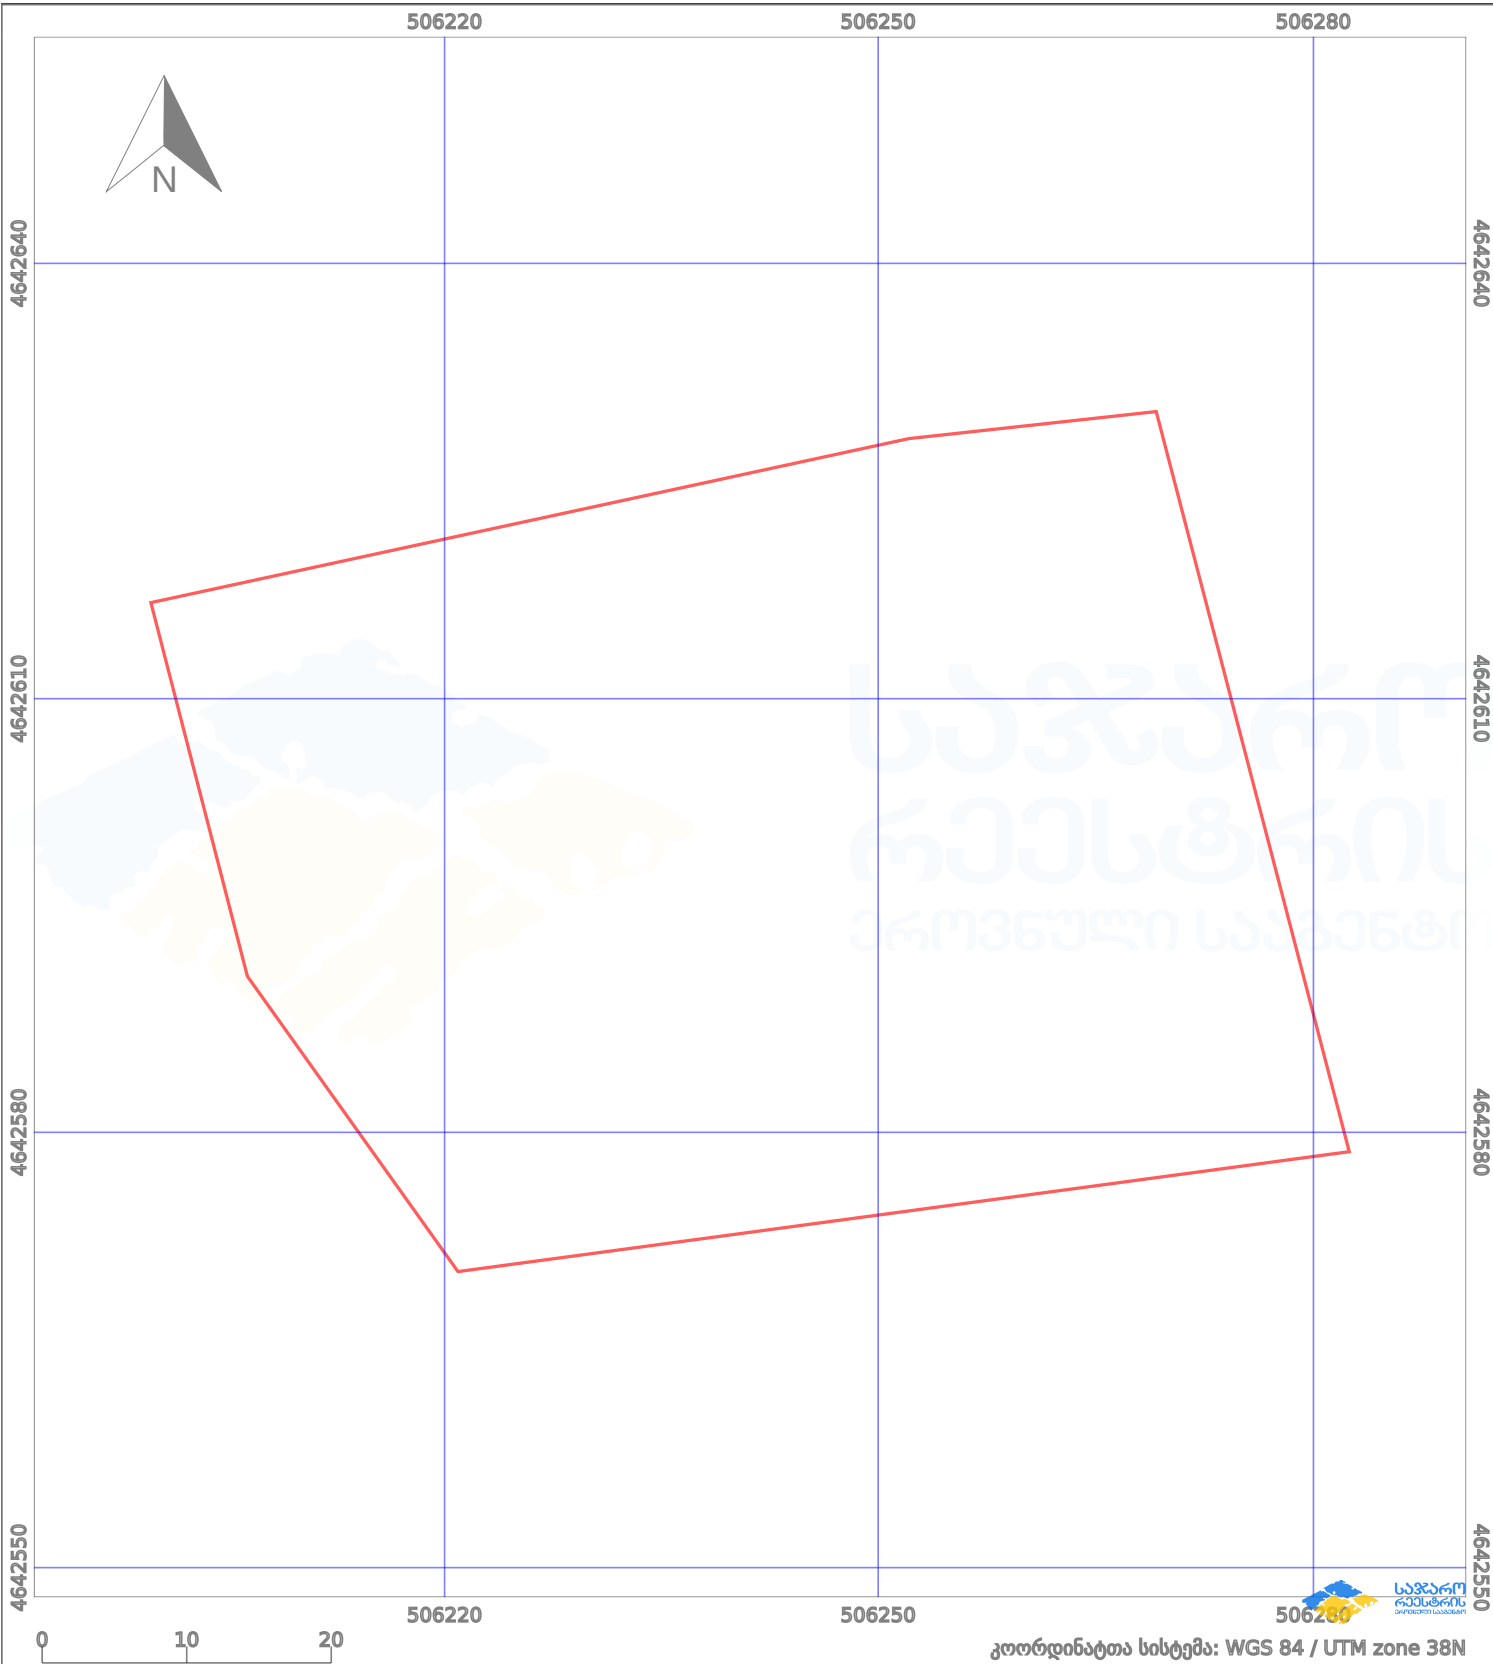

პირობითი აღნიშვნები:

- |  |                    |  |                    |  |                    |  |                |
|--|--------------------|--|--------------------|--|--------------------|--|----------------|
|  | ნაკვეთის საზღვარი  |  | მშენებარე ნაგებობა |  | აშენებული ნაგებობა |  | ქარსაფარი ზოლი |
|  | საზომრივი ნაგებობა |  | ტყის ფონდი         |  | ვალდებულება        |  |                |