




საკადასტრო გეგმა

საჯარო რეესტრის ეროვნული
სააგენტო

საკადასტრო კოდი: 33.13.34.604
განცხადების ნომერი: 882020380399
მომზადების თარიღი: 01/08/2020

ნაკვეთის დანიშნულება: სასოფლო-სამეურნეო
ფართობი: 2149 კვ.მ (WGS 84 / UTM zone 38N)

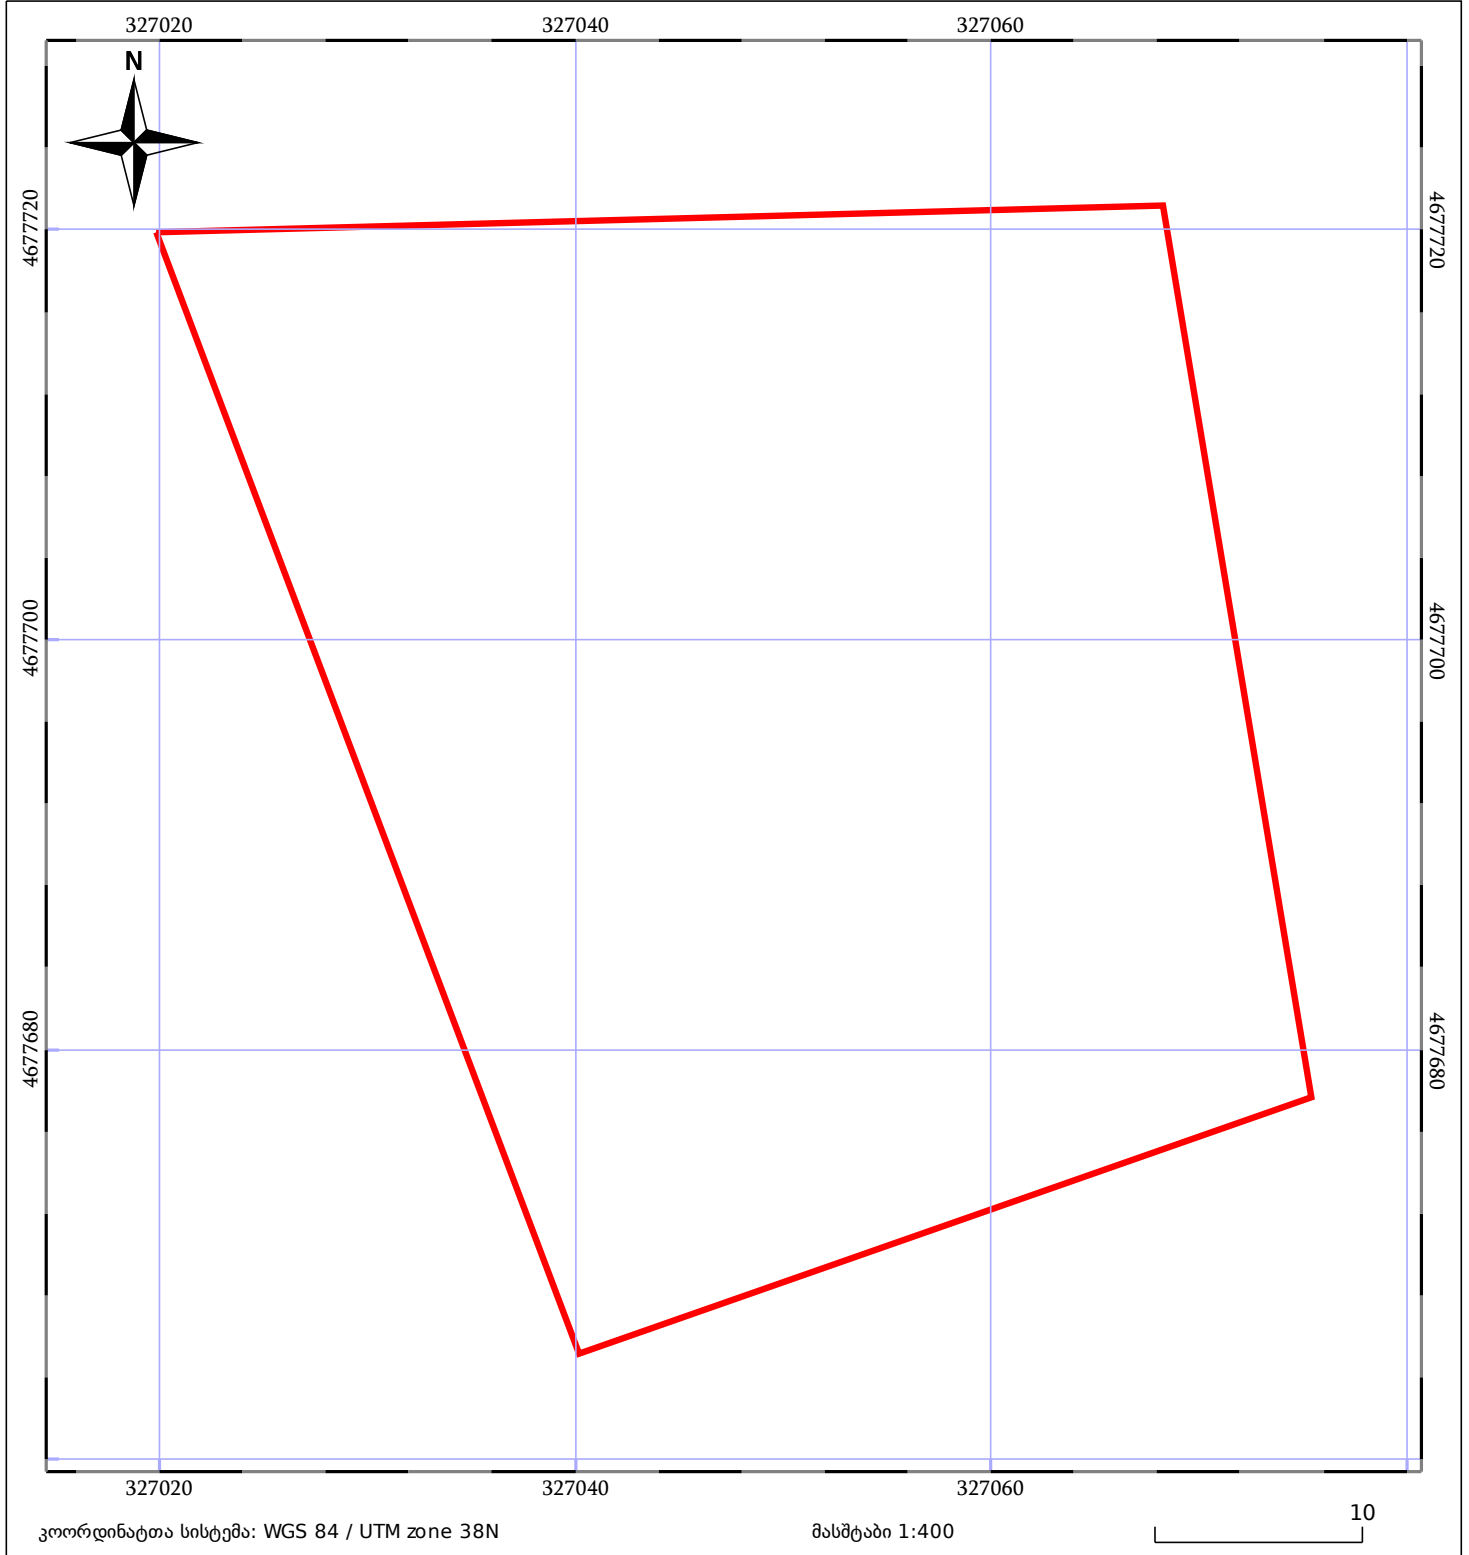

05/25 მშენებარე ნაგებობა	05/25 მწიფე/ნაგებობა	ტყის ფონდი
ნაკვეთის საკადასტრო საზღვარი	საზომრივი ნაგებობა	ვალდებულება