




საჯარო რეგისტრის ეროვნული სააგენტოს
 ლანჩხუთის სარეგისტრაციო სამსახური
საკადასტრო გეგმა

მიწის ნაკვეთის საკადასტრო კოდი: 27 15 42 008
 განცხადების რეგისტრაციის ნომერი: 882008275876
 მიწის ნაკვეთის ფართობი: 300 კვ.მ.
 დანიშნულება: სასოფლო-სამეურნეო
 კატეგორია:
 მომზადების თარიღი: 18.09.08

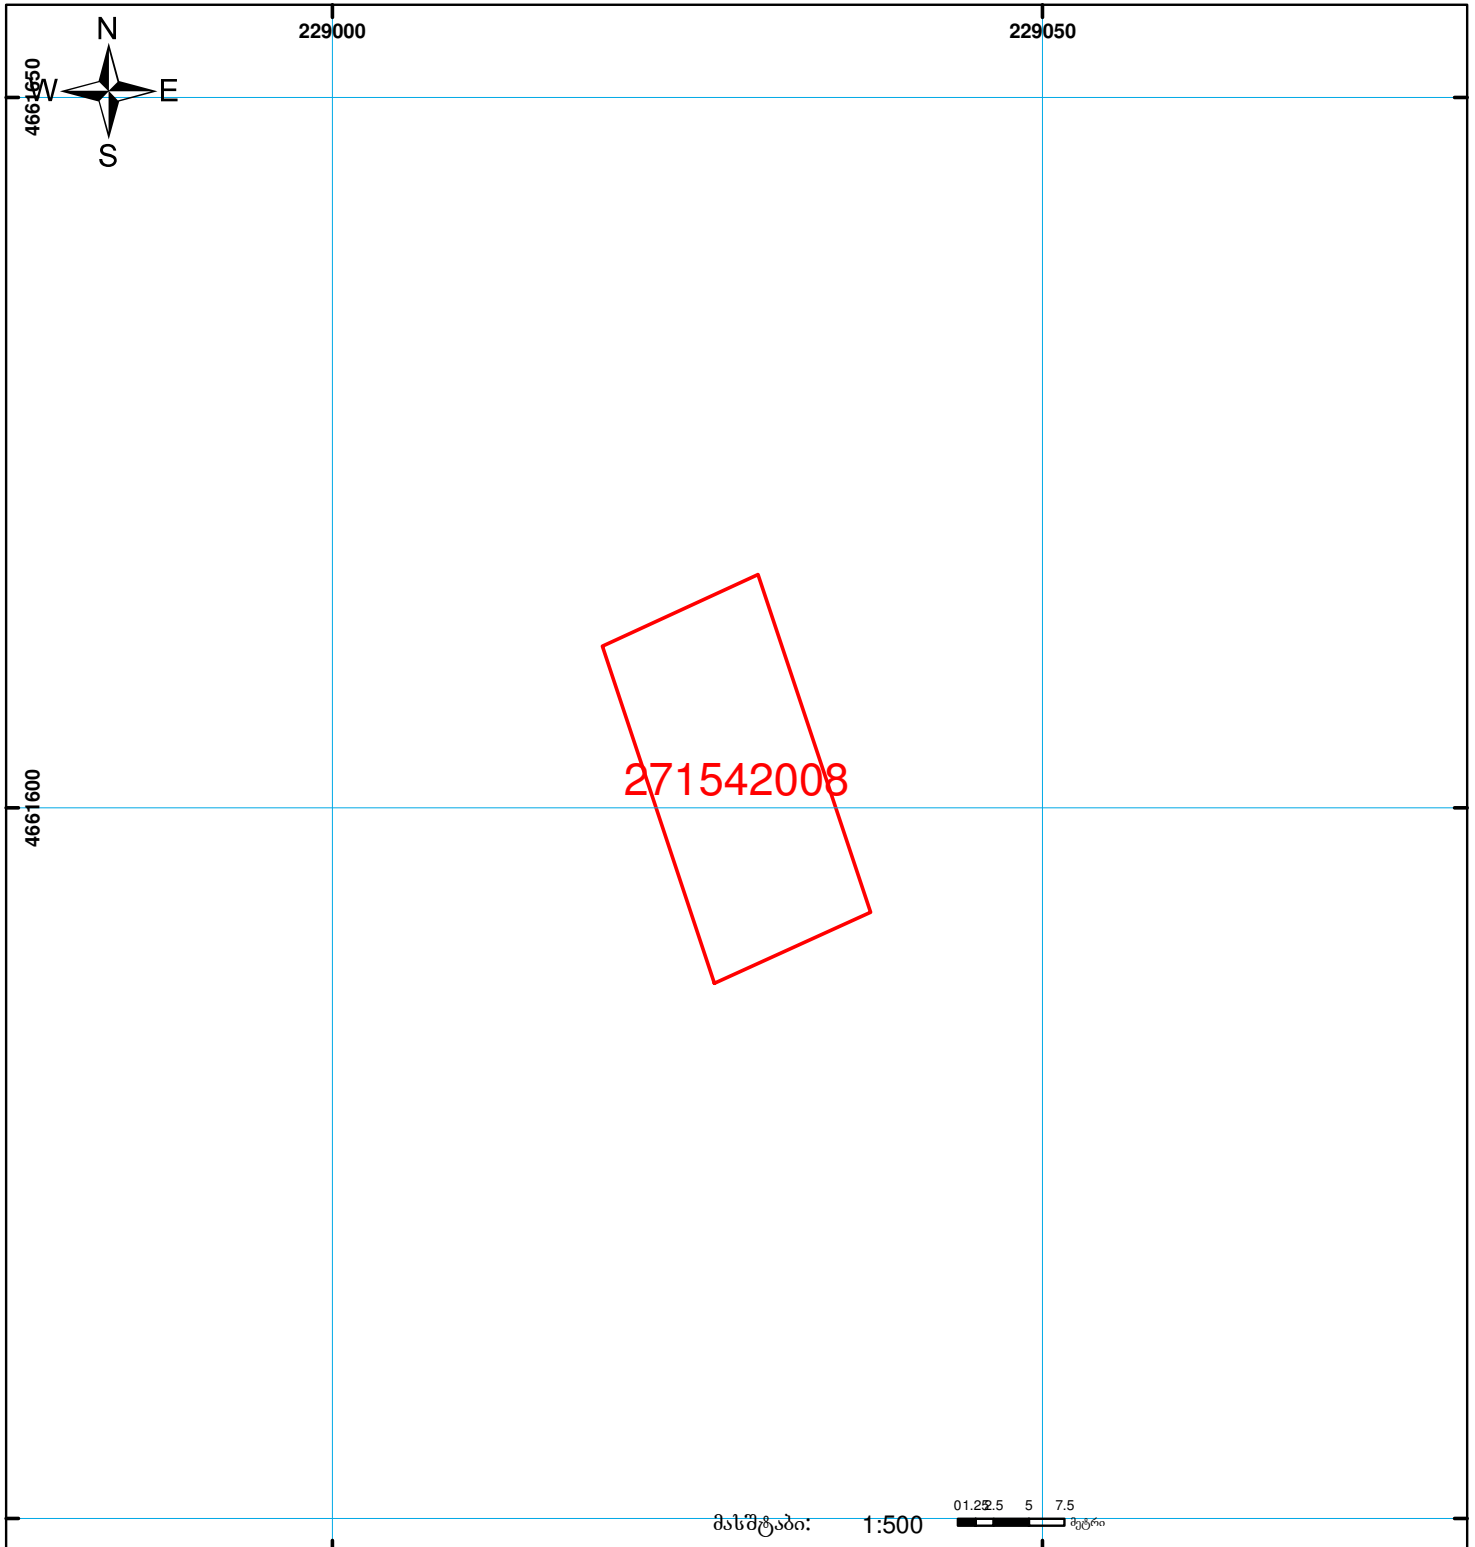

	შენიშვნა-ნაგებობა, პირობითი ნომერი/სართულიანობა		სერვიტუტი		ხაზობრივი ნაგებობა	 0.00 00.0 UTM (საერთაშორისო) სისტემის კოორდ.
	მიწის ნაკვეთის საკადასტრო საზღვარი		შემენებარე ნაგებობა			