



# საკადასტრო გეგმა

საჯარო რეესტრის ეროვნული  
სააგენტო

საკადასტრო კოდი: **64.23.02.827**

ნაკვეთის დანიშნულება:


არასასოფლო სამეურნეო

განცხადების ნომერი: **882019468137**

ფართობი:

**209 კვ.მ (WGS 84 / UTM zone 38N)**

მომზადების თარიღი: **08/07/2019**

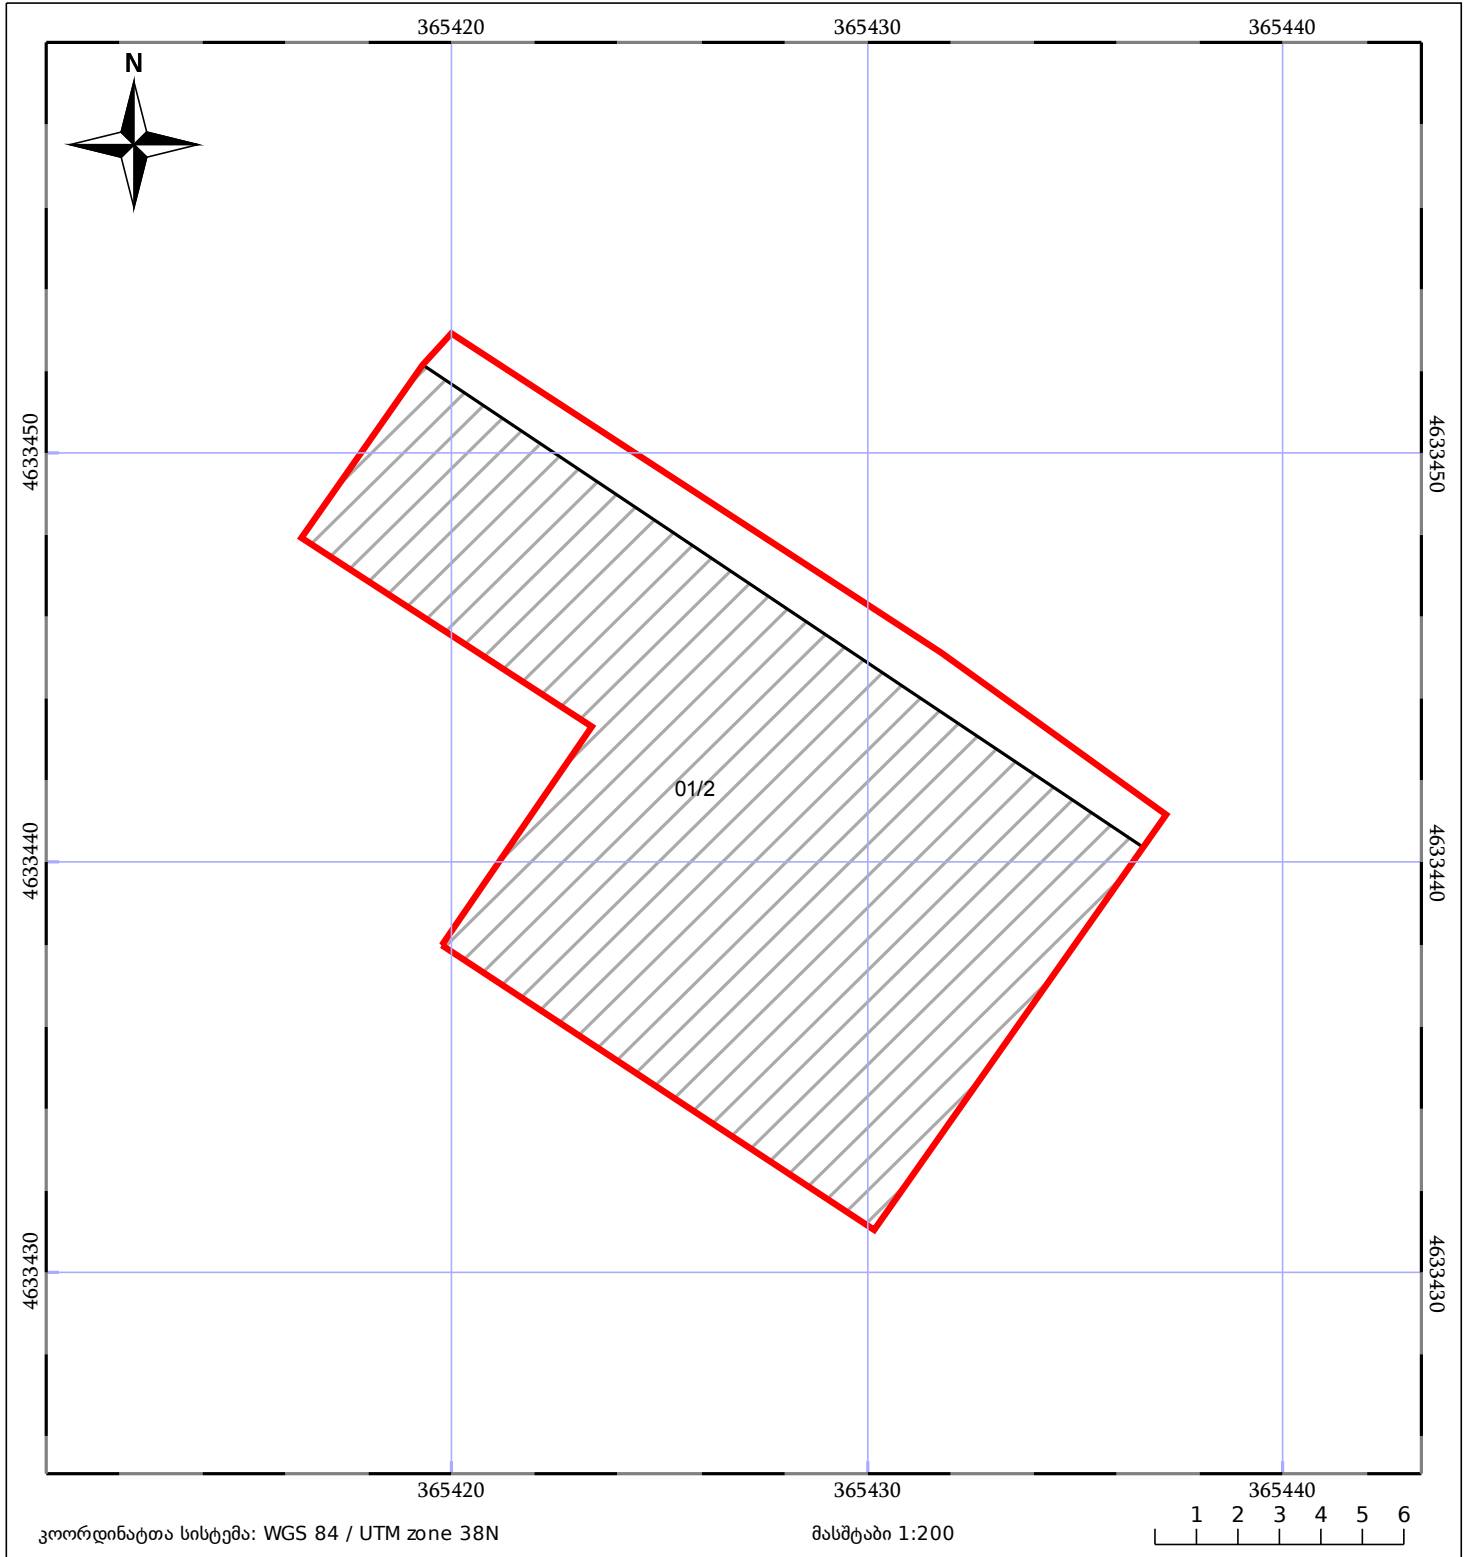

05/25	მშენებარე ნაგებობა	05/25	შენობა/ნაგებობა		ტყის ფონდი
	ნაკვეთის საკადასტრო საზღვარი		სამობრივი ნაგებობა		ვალდებულება