




# საკადასტრო გეგმა

საჯარო რეესტრის ეროვნული  
სააგენტო

საკადასტრო კოდი: **01.72.14.003.905**  
განცხადების ნომერი: **882019452931**  
მომზადების თარიღი: **23/12/2021**

ნაკვეთის დანიშნულება: **სასოფლო-სამეურნეო**  
ფართობი: **1500 კვ.მ (WGS 84 / UTM zone 38N)**

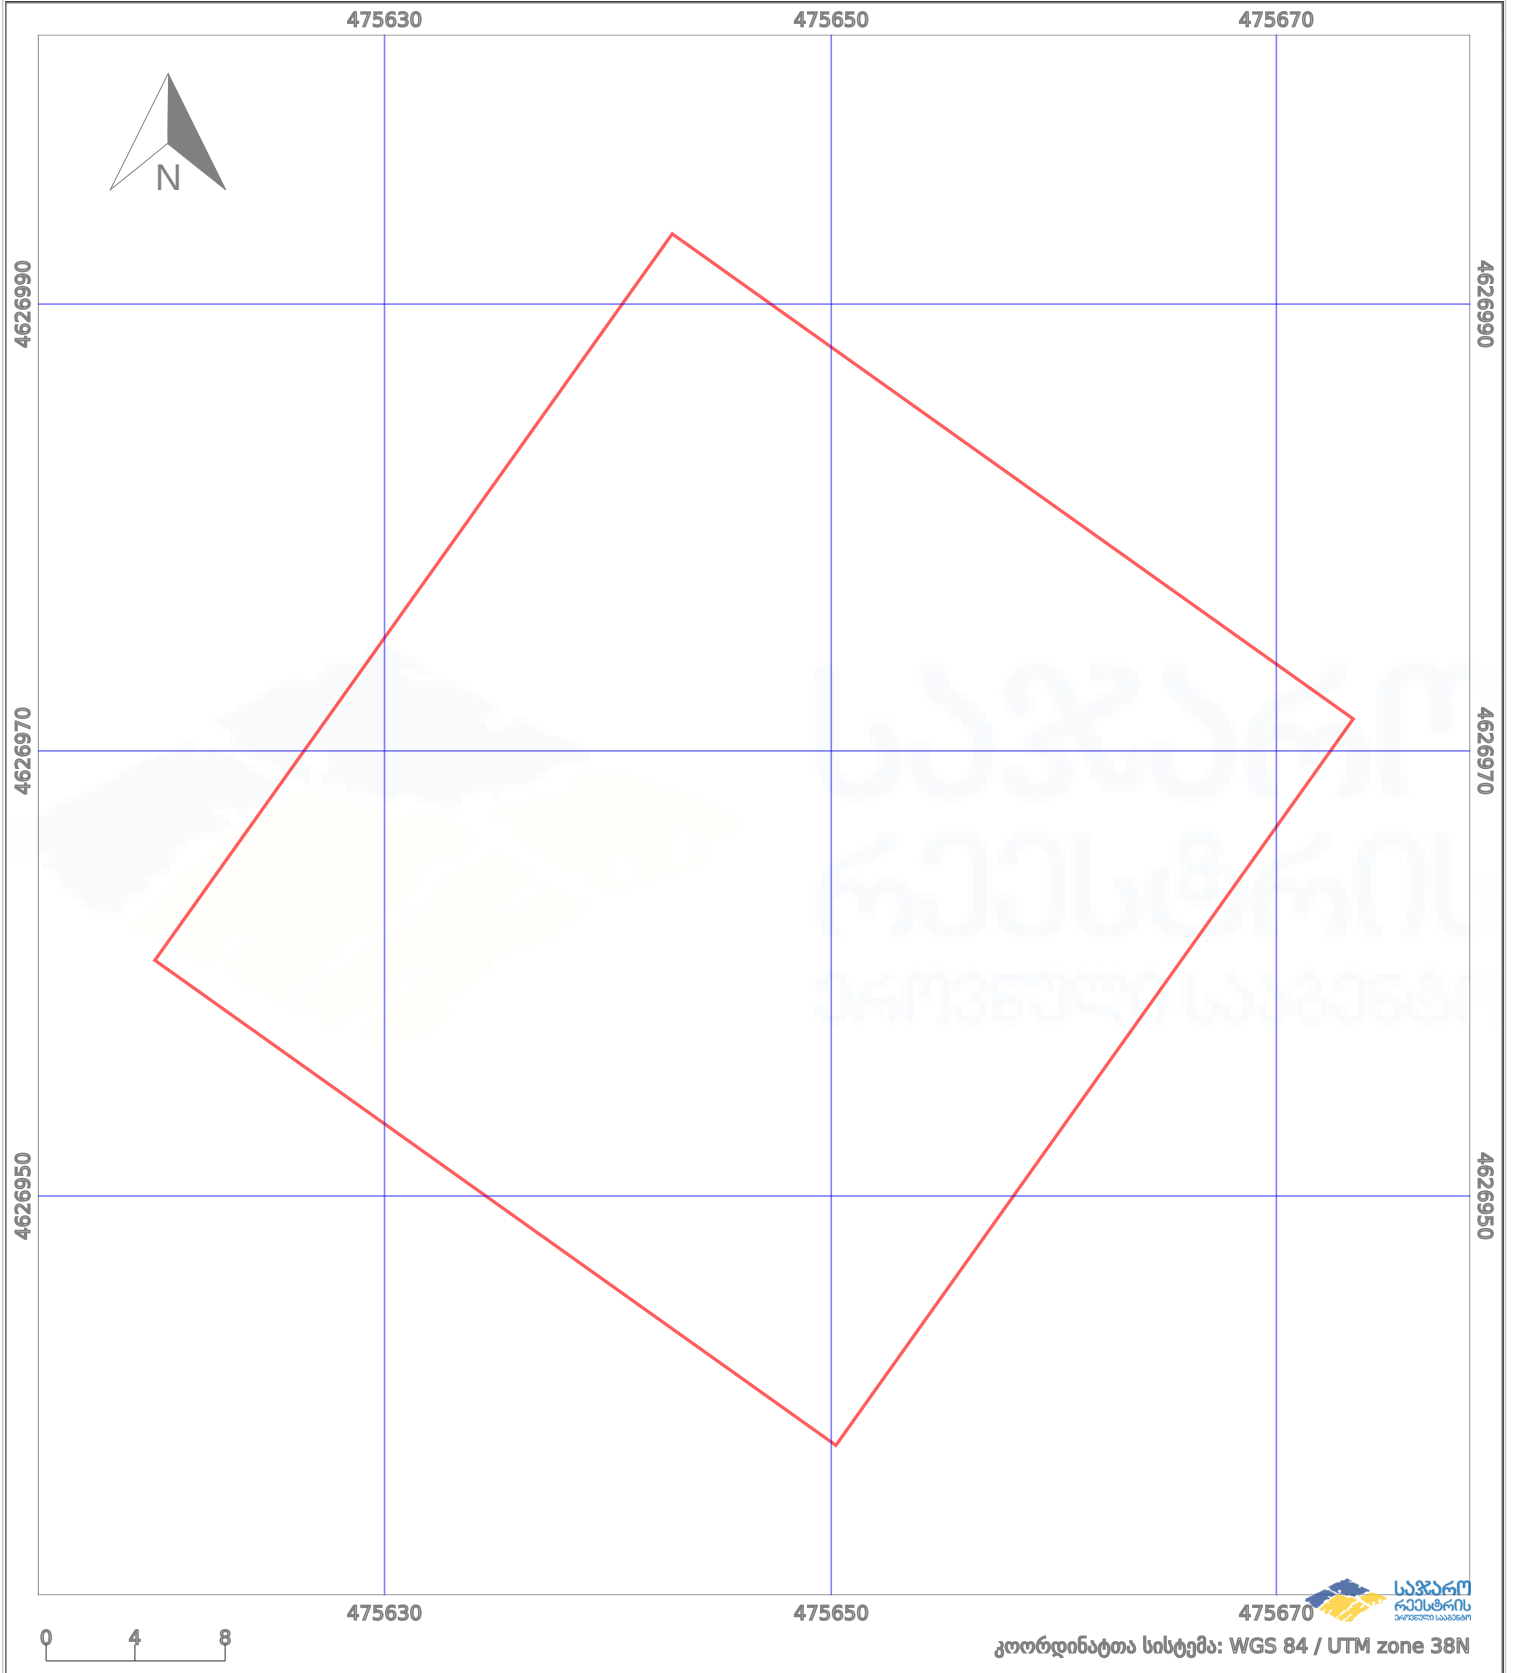

	ნაკვეთის საზღვარი		პირობითი აღნიშვნები: მშენებარე ნაგებობა		აშენებული ნაგებობა
	საზღვარი ნაგებობა		ტყის ფონდი		ვალდებულება