



საკადასტრო გეგმა

საქართველოს რეესტრის ეროვნული სააგენტო


საკადასტრო კოდი: **01.72.14.092.098**

ნაკვეთის დანიშნულება: **სასოფლო-სამეურნეო**

განცხადების ნომერი: **882022518757**

ფართობი: **1500 კვ.მ (WGS 84 / UTM zone 38N)**

მომზადების თარიღი: **15/07/2022**

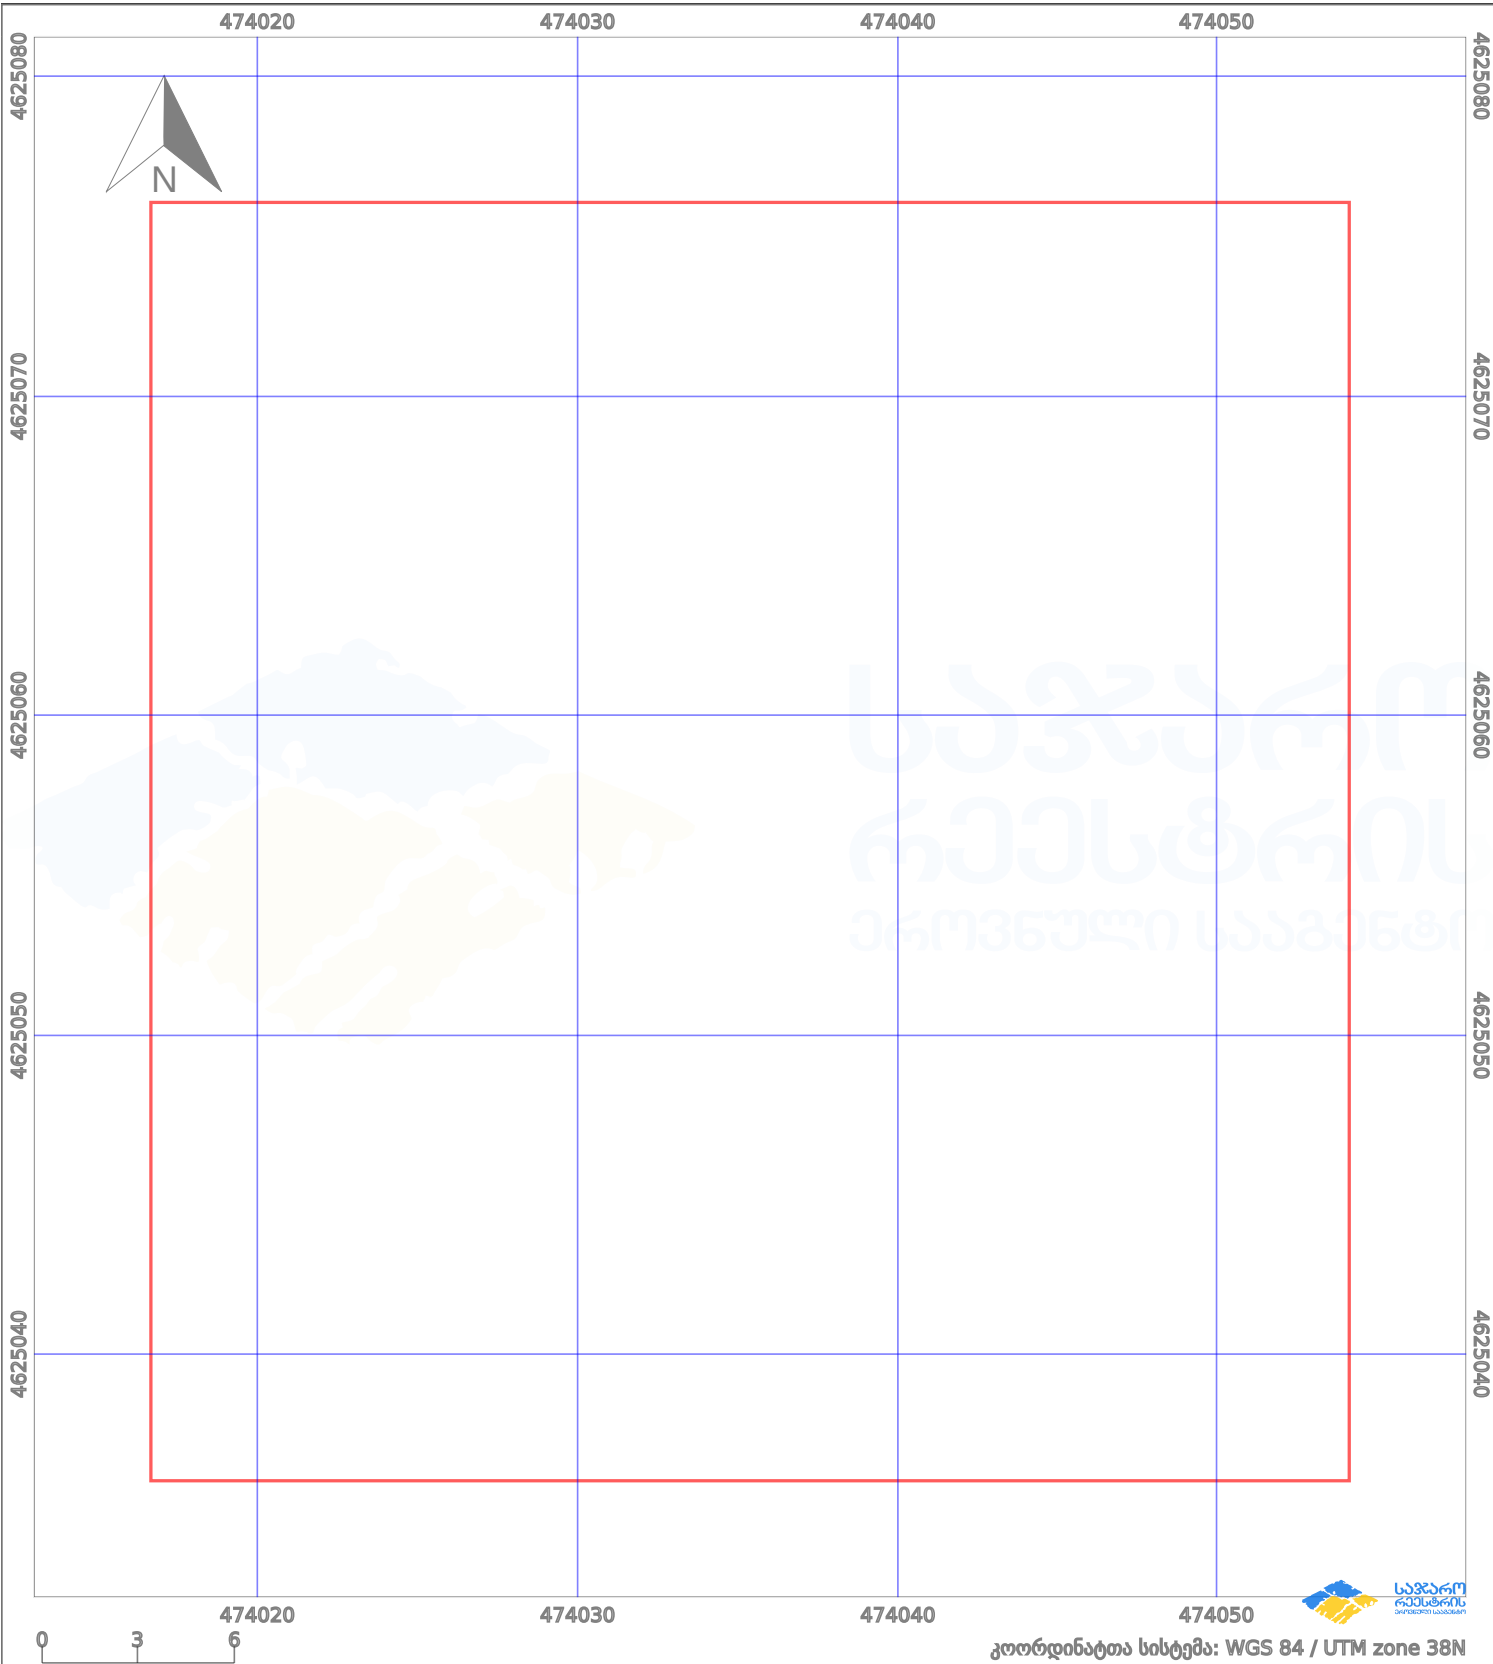

პირობითი აღნიშვნები:

- | | | | | | | | |
|--|--------------------|--|--------------------|--|--------------------|--|----------------|
| | ნაკვეთის საზღვარი | | მშენებარე ნაკებობა | | აშენებული ნაკებობა | | ქარსაფარი ზოლი |
| | საზომრივი ნაკებობა | | ტყის ფონდი | | ვალდებულება | | |