



საკადასტრო გეგმა

საჯარო რეესტრის ეროვნული
სააგენტო

საკადასტრო კოდი: **36.03.44.440**

ნაკვეთის დანიშნულება:


სასოფლო-სამეურნეო

განცხადების ნომერი: **882017727753**

ფართობი:

845 კვ.მ (WGS 84 / UTM zone 38N)

მომზადების თარიღი: **31/05/2018**

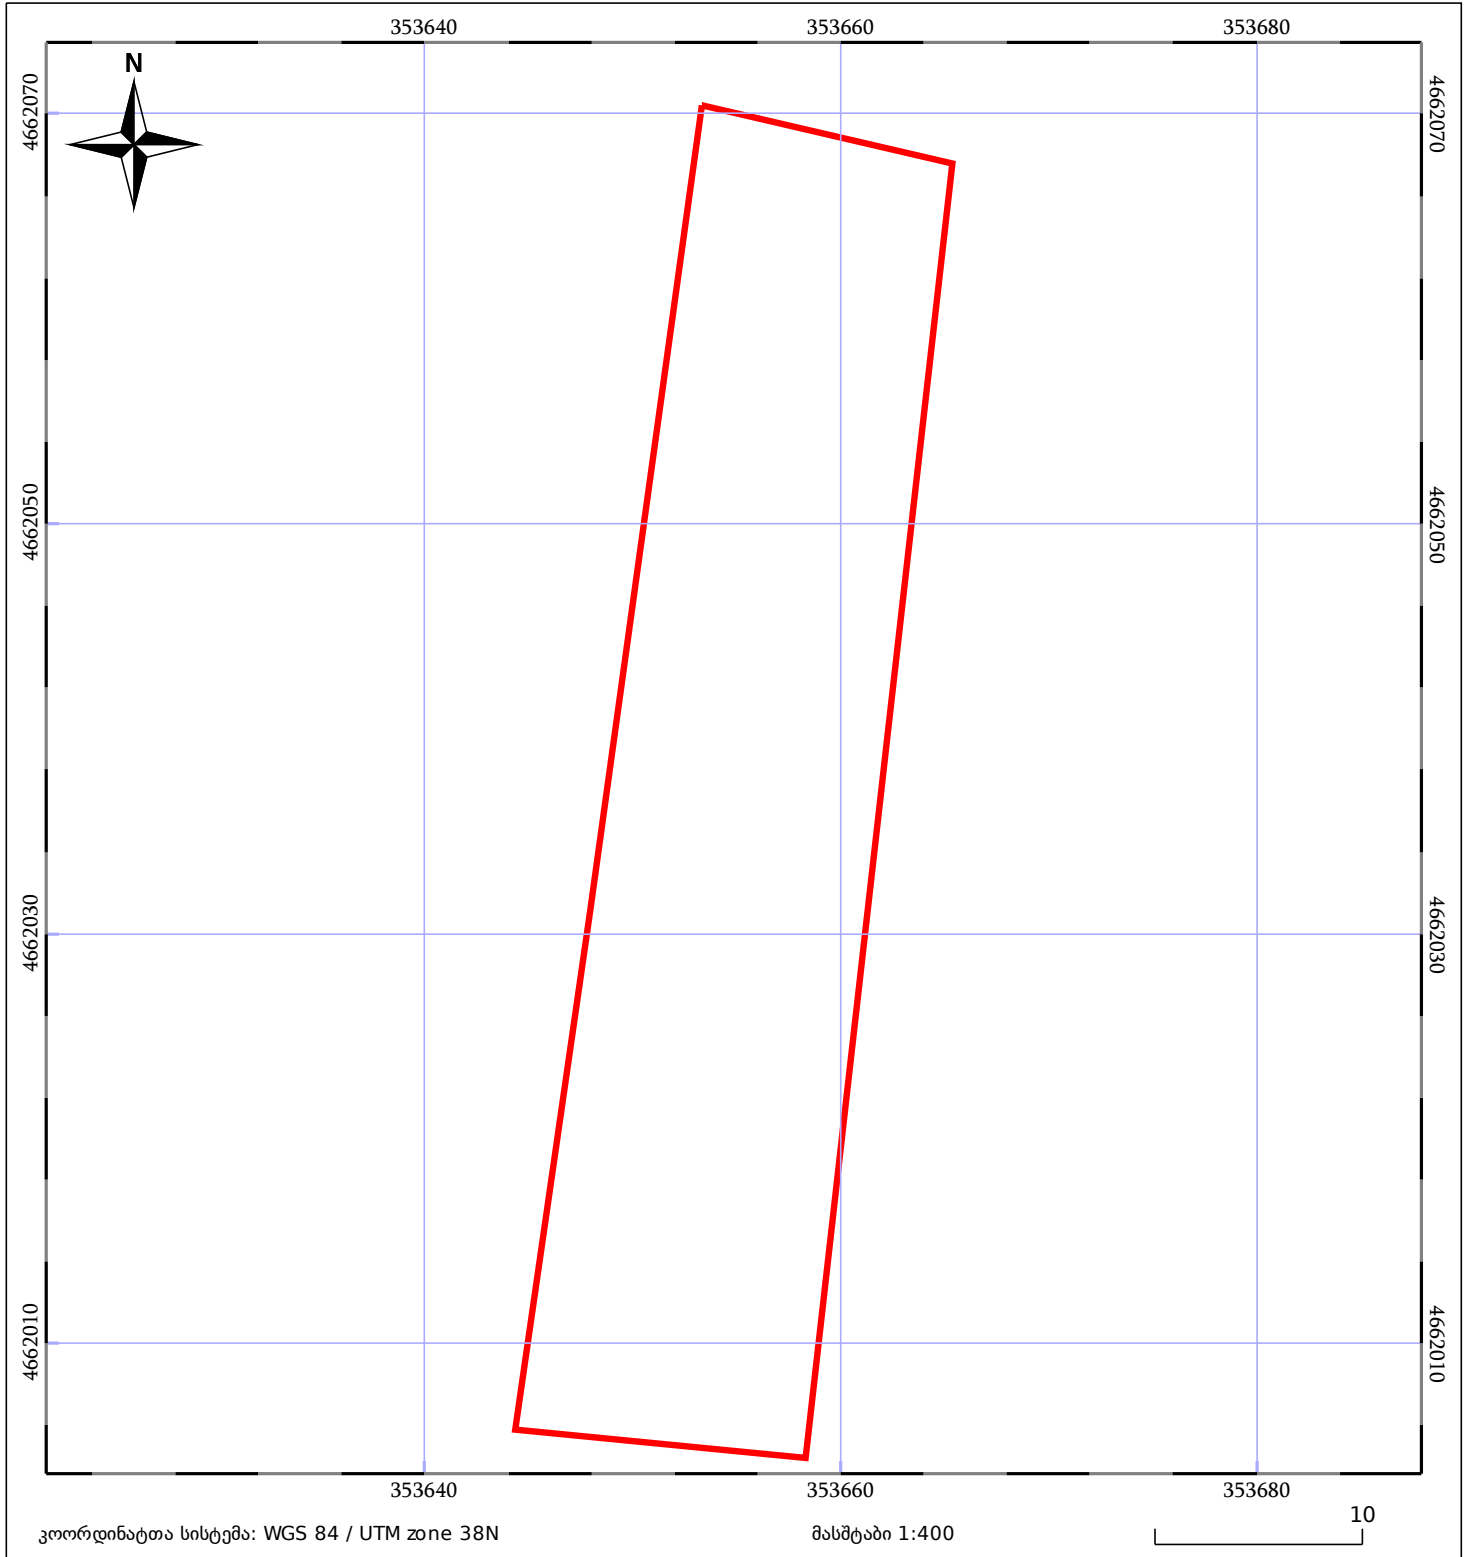

05/25 მშენებარე ნაკებობა	05/25 მენობა/ნაკებობა	ტყის ფონდი
ნაკვეთის საკადასტრო სამღვარი	საზოგადოებრივი ნაკებობა	ვალდებულება