



საკადასტრო გეგმა

საჯარო რეესტრის ეროვნული
სააგენტო

საკადასტრო კოდი: **04.01.03.935**

განცხადების ნომერი: **882023090001**

მომზადების თარიღი: **03/02/2023**


ნაკვეთის დანიშნულება:

ფართობი:

არასასოფლო საშენი

544 კვ.მ (WGS 84 / UTM zone 38N)

543 კვ.მ (WGS 84 / UTM zone 37N)

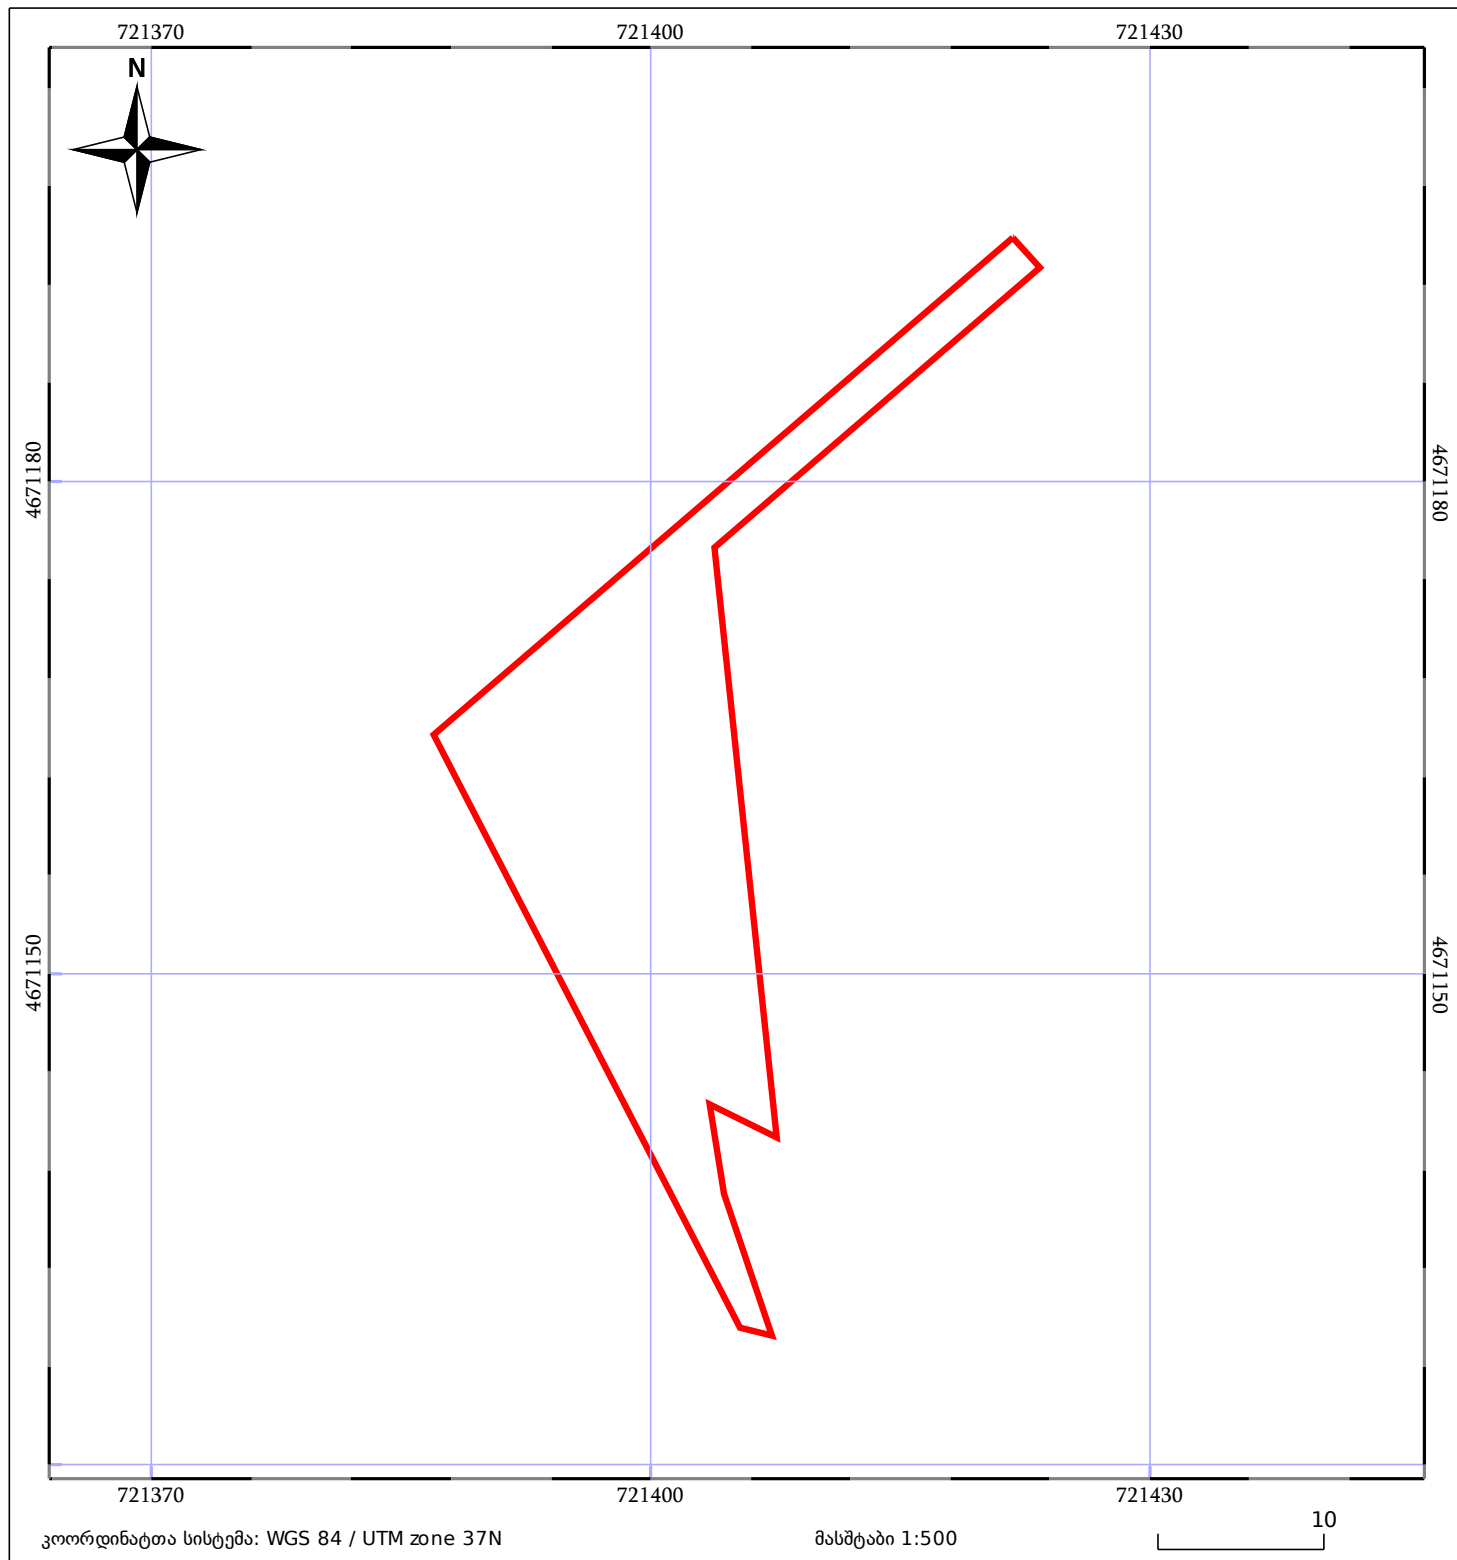

05/25	მშენებარე ნაგებობა		ნაკვეთის საკადასტრო საზღვარი	05/25	შენობა/ნაგებობა
	საზოგადოებრივი ნაგებობა		ტყის ფონდი		ვალდებულება