



საკადასტრო გეგმა

საჯარო რეესტრის ეროვნული
სააგენტო

საკადასტრო კოდი: **01.13.06.010.061**

ნაკვეთის დანიშნულება:


არასასოფლო სამეურნეო

განცხადების ნომერი: **882016309875**

ფართობი:

3607 კვ.მ (WGS 84 / UTM zone 38N)

მომზადების თარიღი: **20/06/2016**

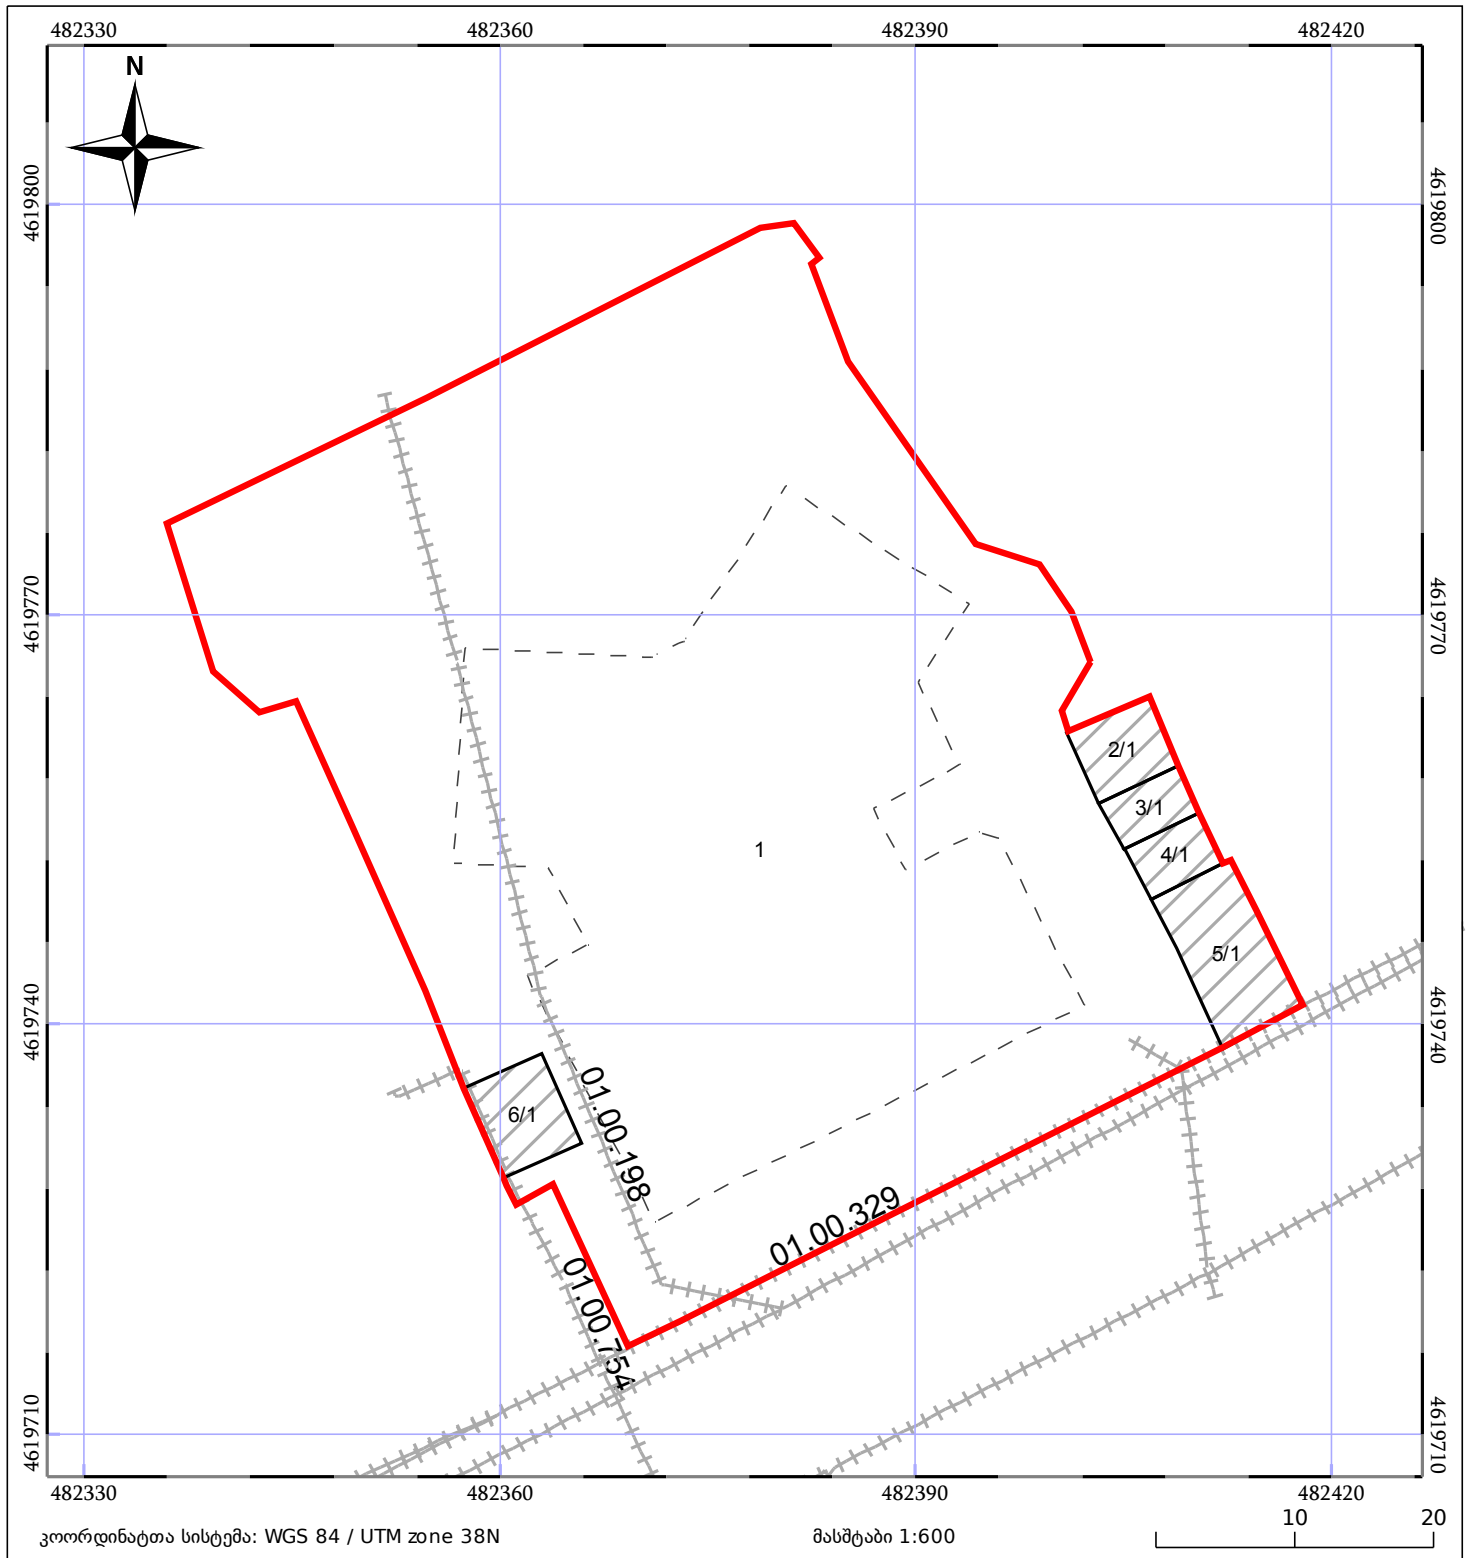

ნაკვეთის საკადასტრო საზღვარი	საზოგადოებრივი ნაგებობა	ტყის ფონდი
შენობა/ნაგებობა	შენებარე ნაგებობა	ვალდებულება