


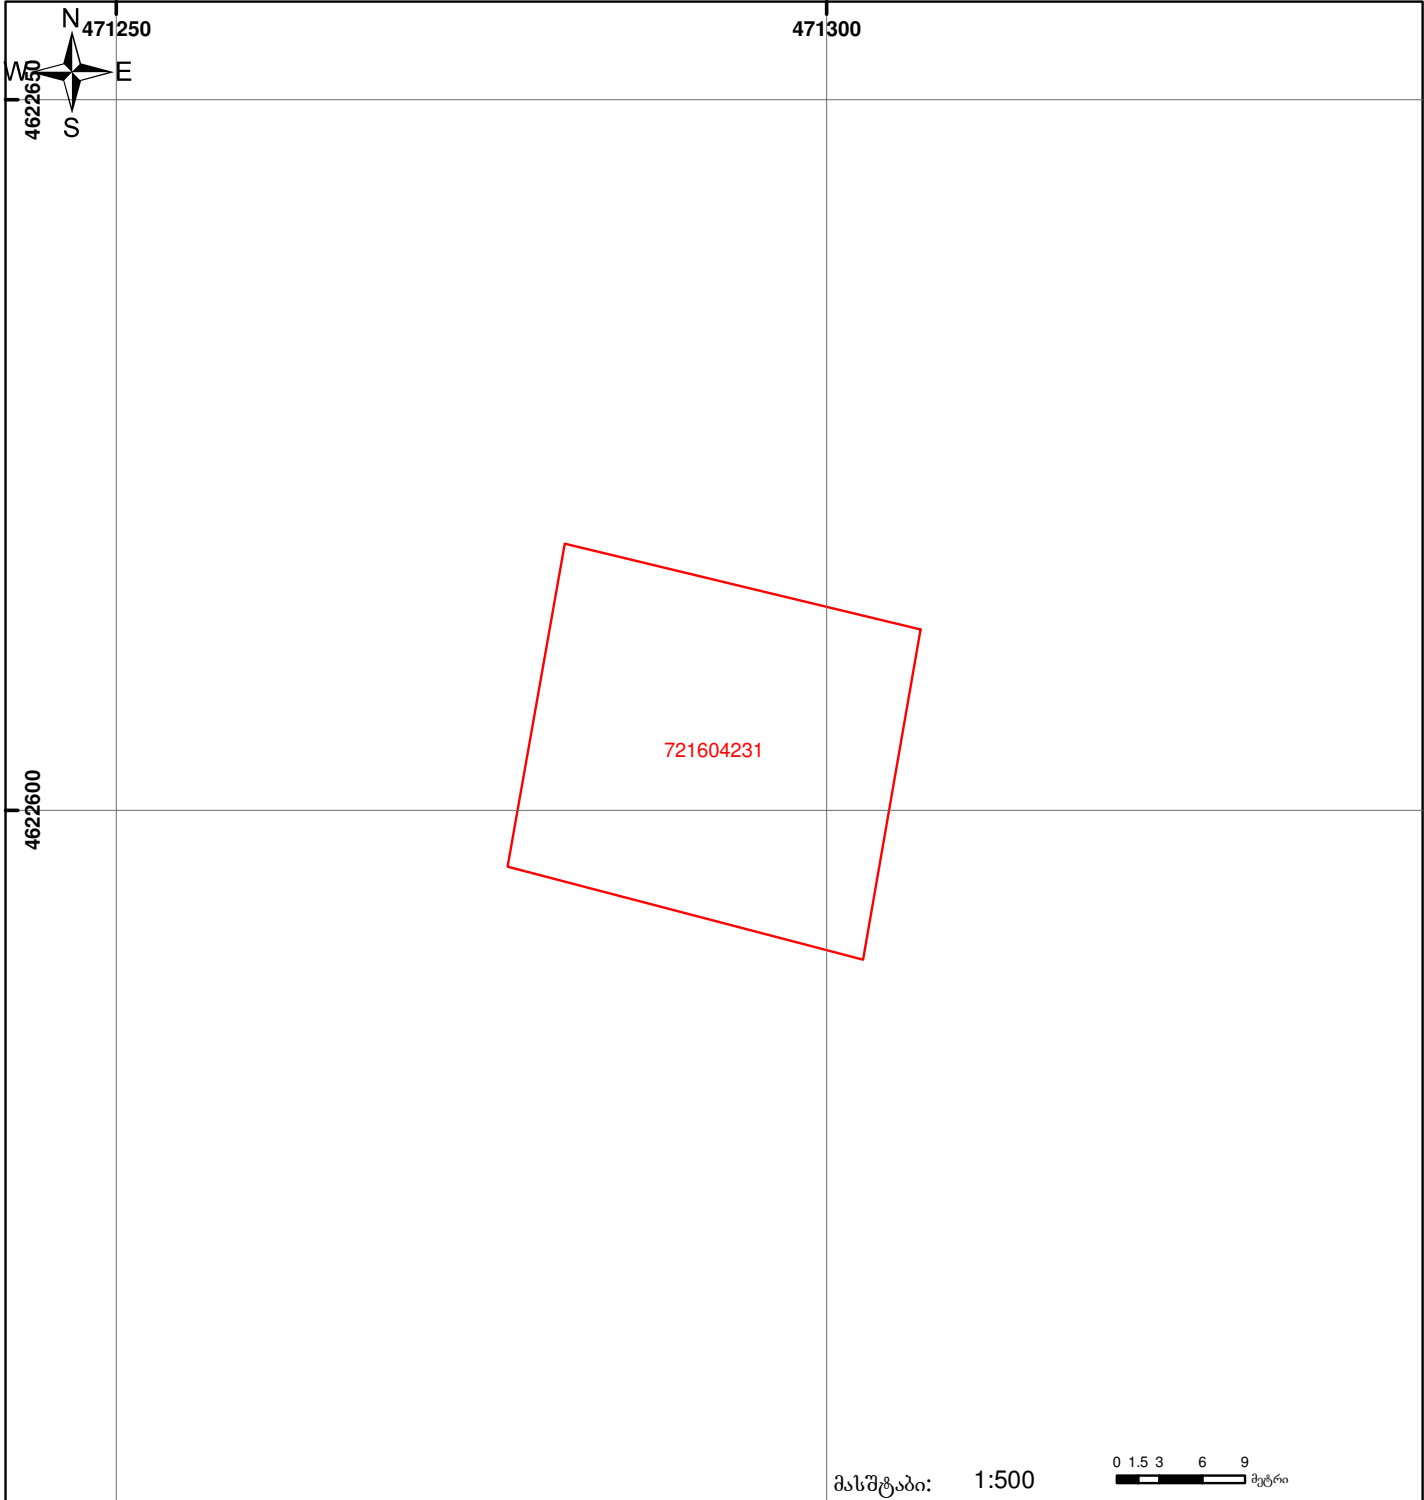

საქართველოს იუსტიციის სამინისტრო
საჯარო რეგისტრის ეროვნული სააგენტო
საკადასტრო გეგმა

მიწის ნაკვეთის საკადასტრო კოდი: 72 16 04 231
 განცხადების რეგისტრაციის ნომერი: 882009251525
 მიწის ნაკვეთის ფართობი: 600 კვ.მ.
 დანიშნულება: სასოფლო-სამეურნეო
 კატეგორია:
 მომზადების თარიღი: 19.08.09



| | | | | | | |
|--|--|--|--------------------|--|-------------------------|---|
| | შენიშვნა-ნაგებობა, პირობითი ნომერი/სართულიანობა | | ვალდებულება | | საზოგადოებრივი ნაგებობა | 0.00 00.0 UTM (საერთაშორისო) სისტემის კოორდ. |
| | მიწის ნაკვეთის საკადასტრო საზღვარი | | მშენებარე ნაგებობა | | | |