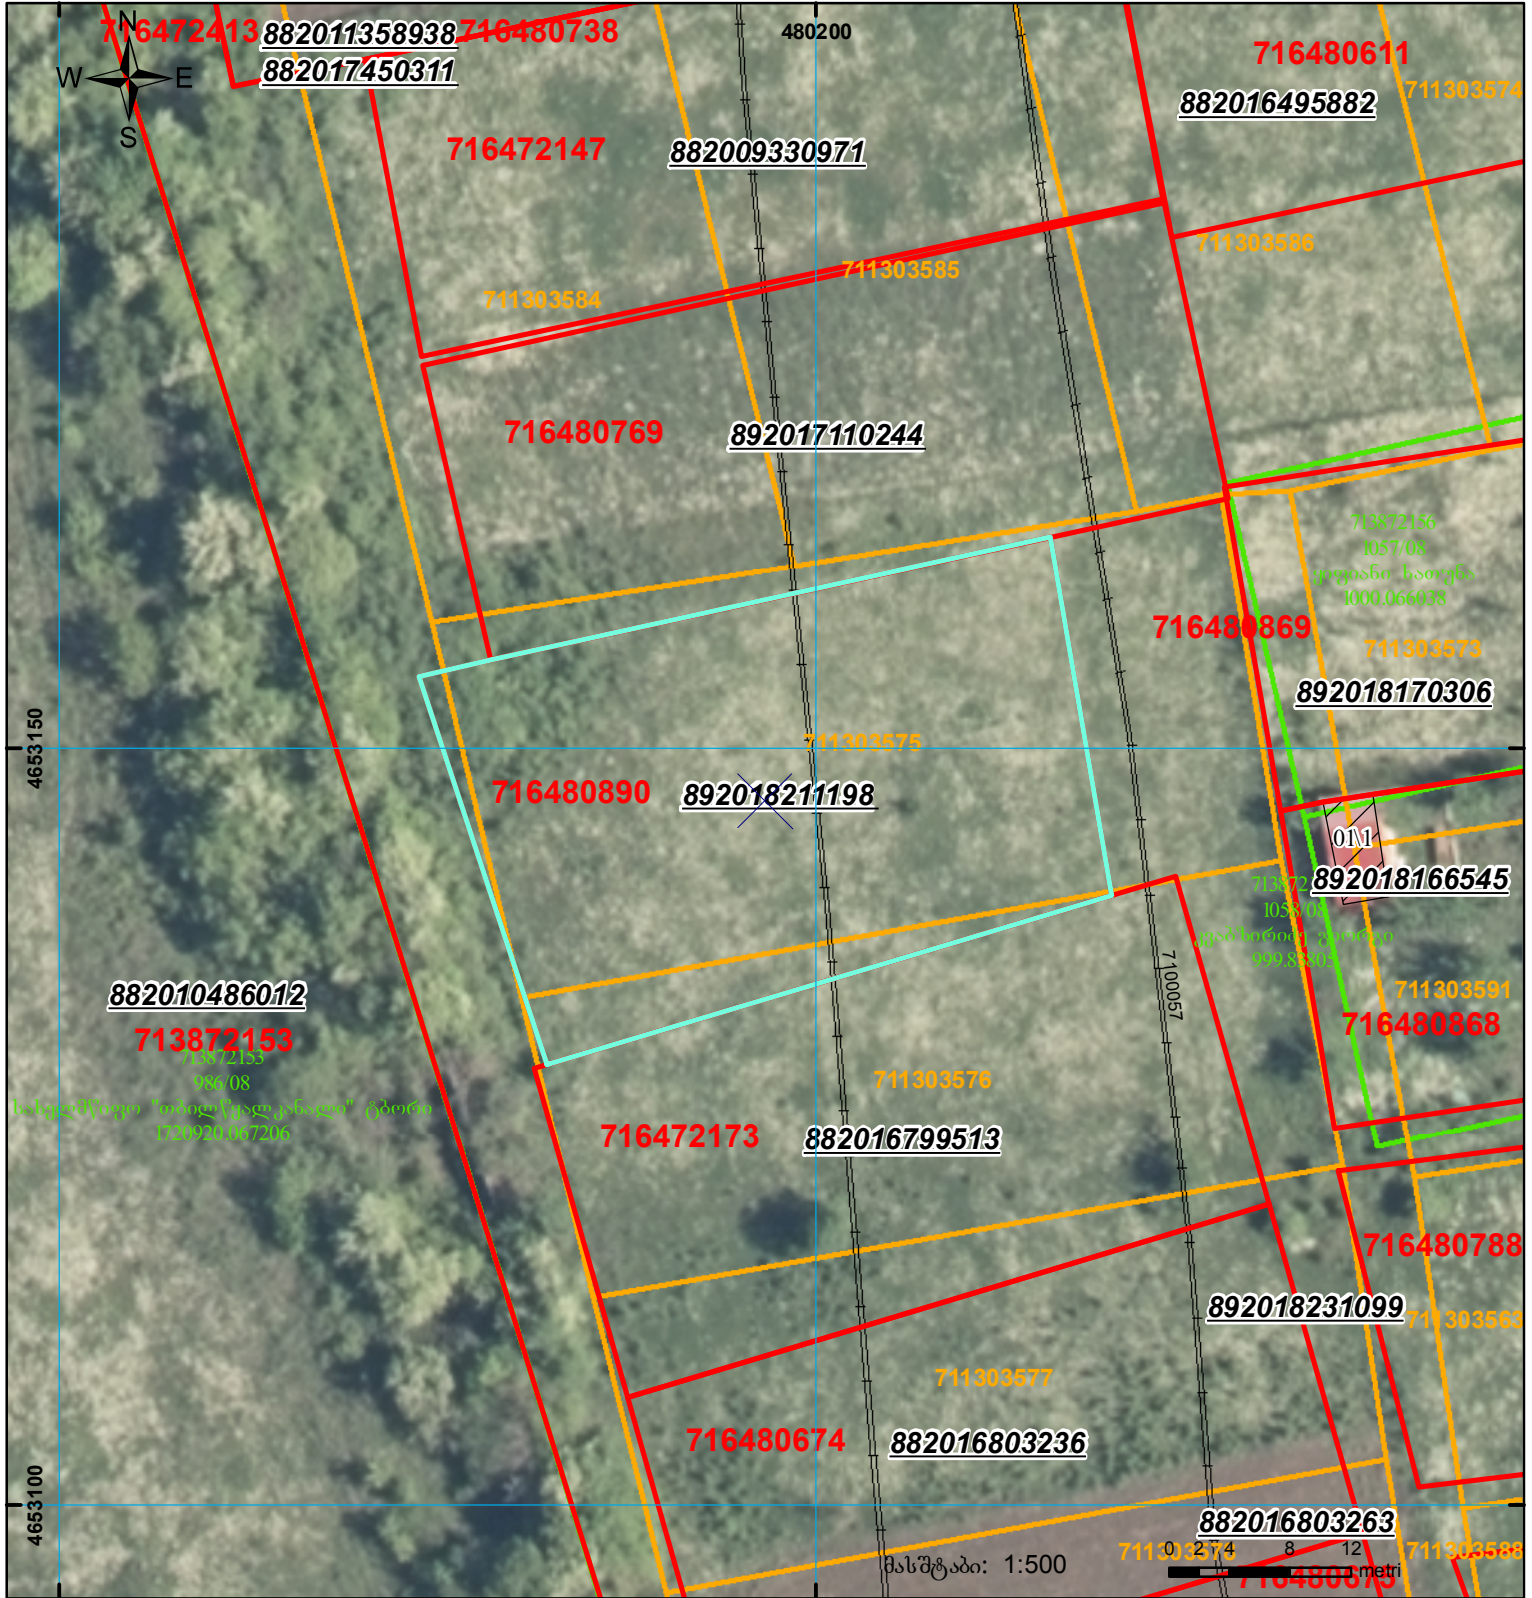
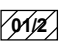

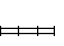




მიწის ნაკვეთის საკადასტრო კოდი: 71 64 80 890
 განცხადების რეგისტრაციის ნომერი: 892018211198
 მიწის ნაკვეთის ფართობი: 1036 კვ.მ.
 მომზადების თარიღი: 30.05.18



	შენიშნული ნაკვეთი, პირობითი ნომერი/სართულიანობა		კალდებულება		საზობრივი ნაკვეთი
	მიწის ნაკვეთის საკადასტრო საზღვარი		შუენებარე ნაკვეთი		

UTM (საერთაშორისო) სისტემის კოორდ.