


მიწის ნაკვეთის საკადასტრო კოდი: 881225009029
 ბანცხალების რეგისტრაციის ნომერი: 882025477702
 მიწის ნაკვეთის ფართობი: 3651 კვ.მ.
 დანიშნულება: 01.05.25
 მომზადების თარიღი:

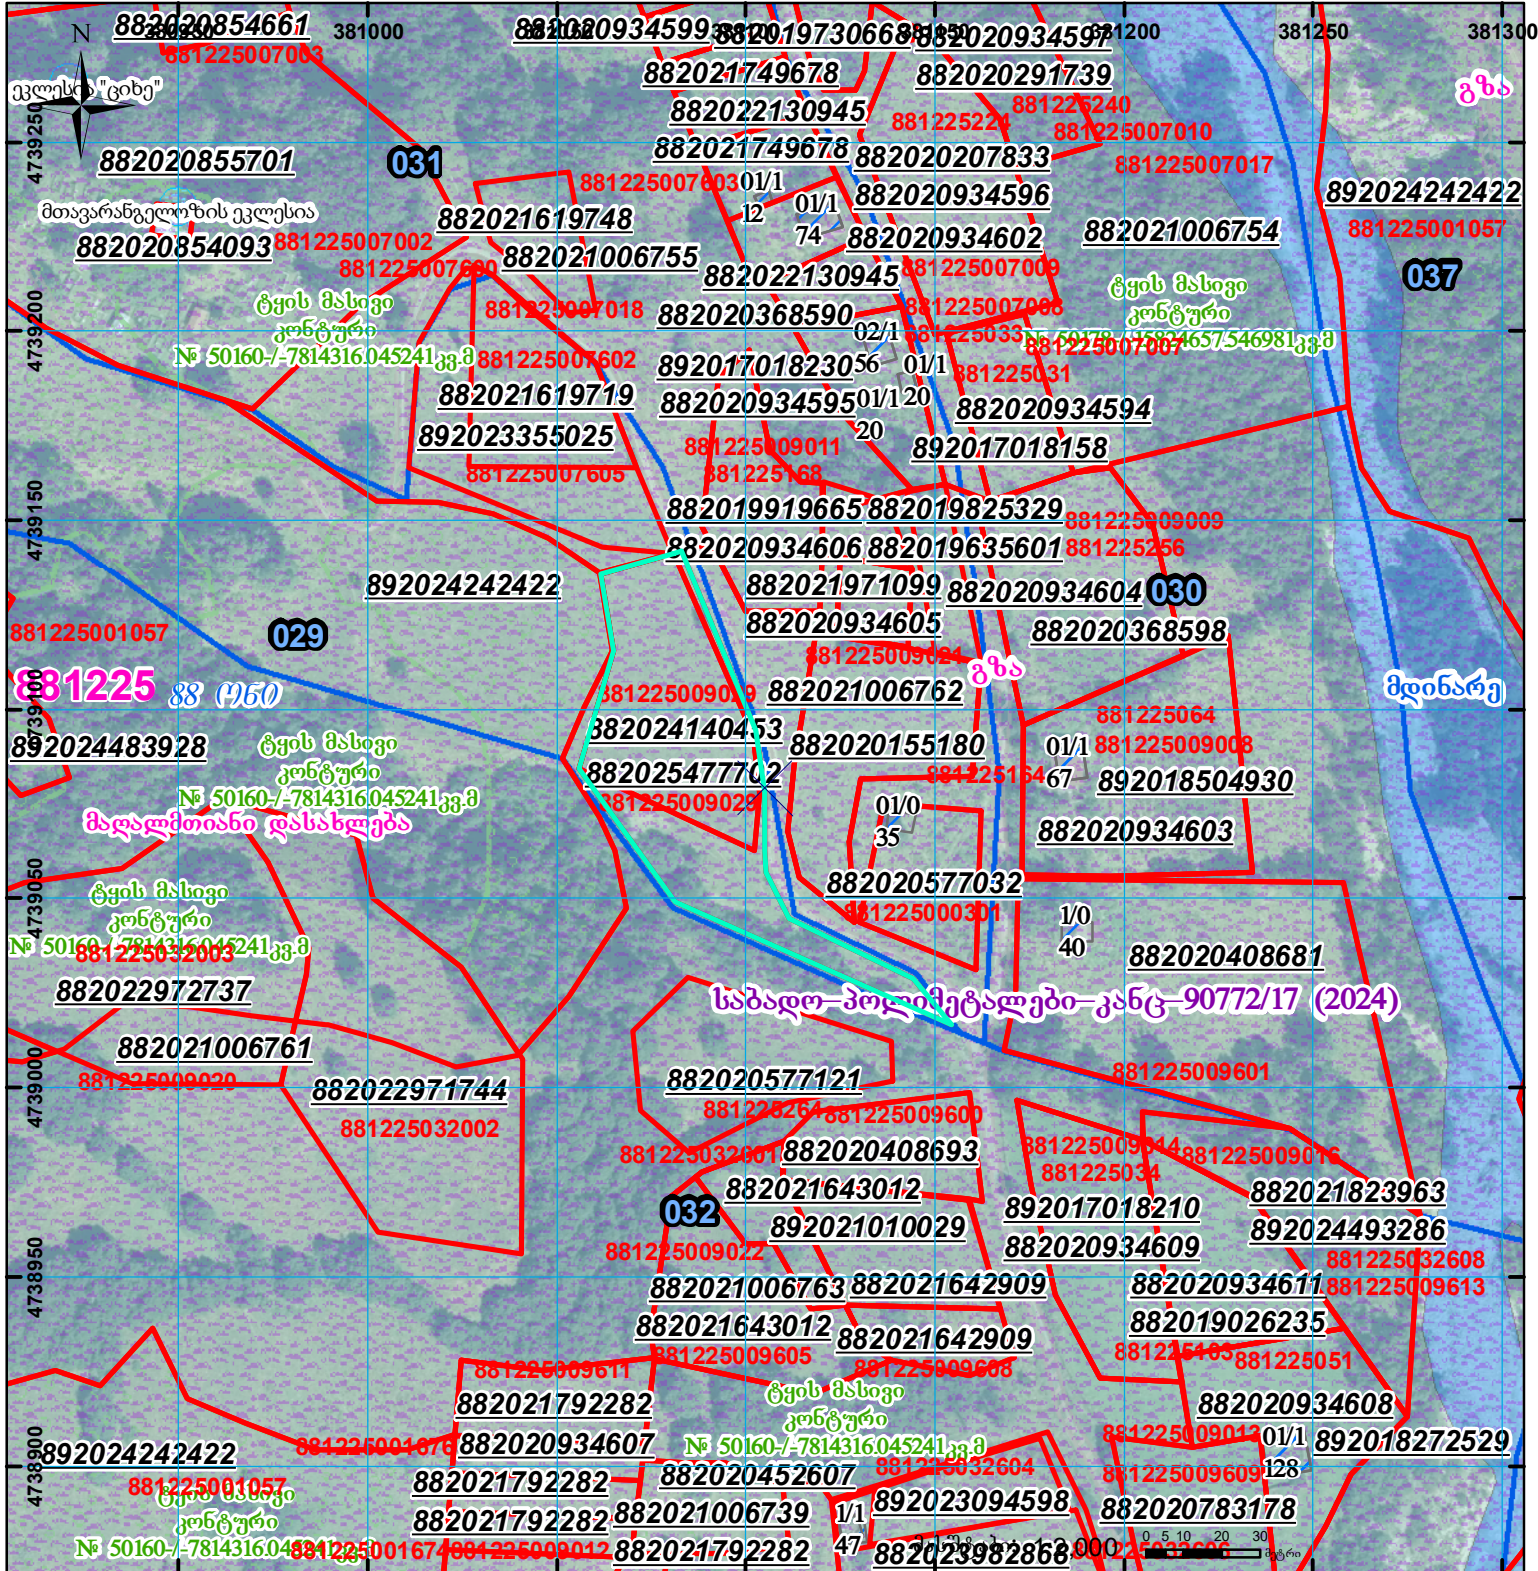

	შენობა-ნაგებობა, პირობითი ნომერი/სართულიანობა		მაწის ნაკვეთის საკადასტრო საზღვარი		სარეგისტრაციოდ წარმოდგენილი ნაკვეთი
	საზოგადოებრივი ნაკვეთი		საზოგადოებრივი ნაკვეთი		საზოგადოებრივი ნაკვეთი

UTM (საერთაშორისო) სისტემის კოორდ.