

საკადასტრო ბეჭედი

მასშტაბი 1:500

საქართველოს იუსტიციის სამინისტრო  
საჯარო რეგისტრის ეროვნული სააგენტო  
თბილისის სარეგისტრაციო სამსახური

მიწის ნაკვეთი:

სარეგისტრაციო №


საკადასტრო № 01 / 15 / 07 / 002/014  
ზონა            სექტორი            კვარტალი            ნაკვეთი  
თბილისი        მთაწმინდა

ბეჭედი

მისამართი: ოქროყანა, თბილისის ქუჩა №23

თარიღი: 29.08.07

ფართობი: 684 კვ.მ.

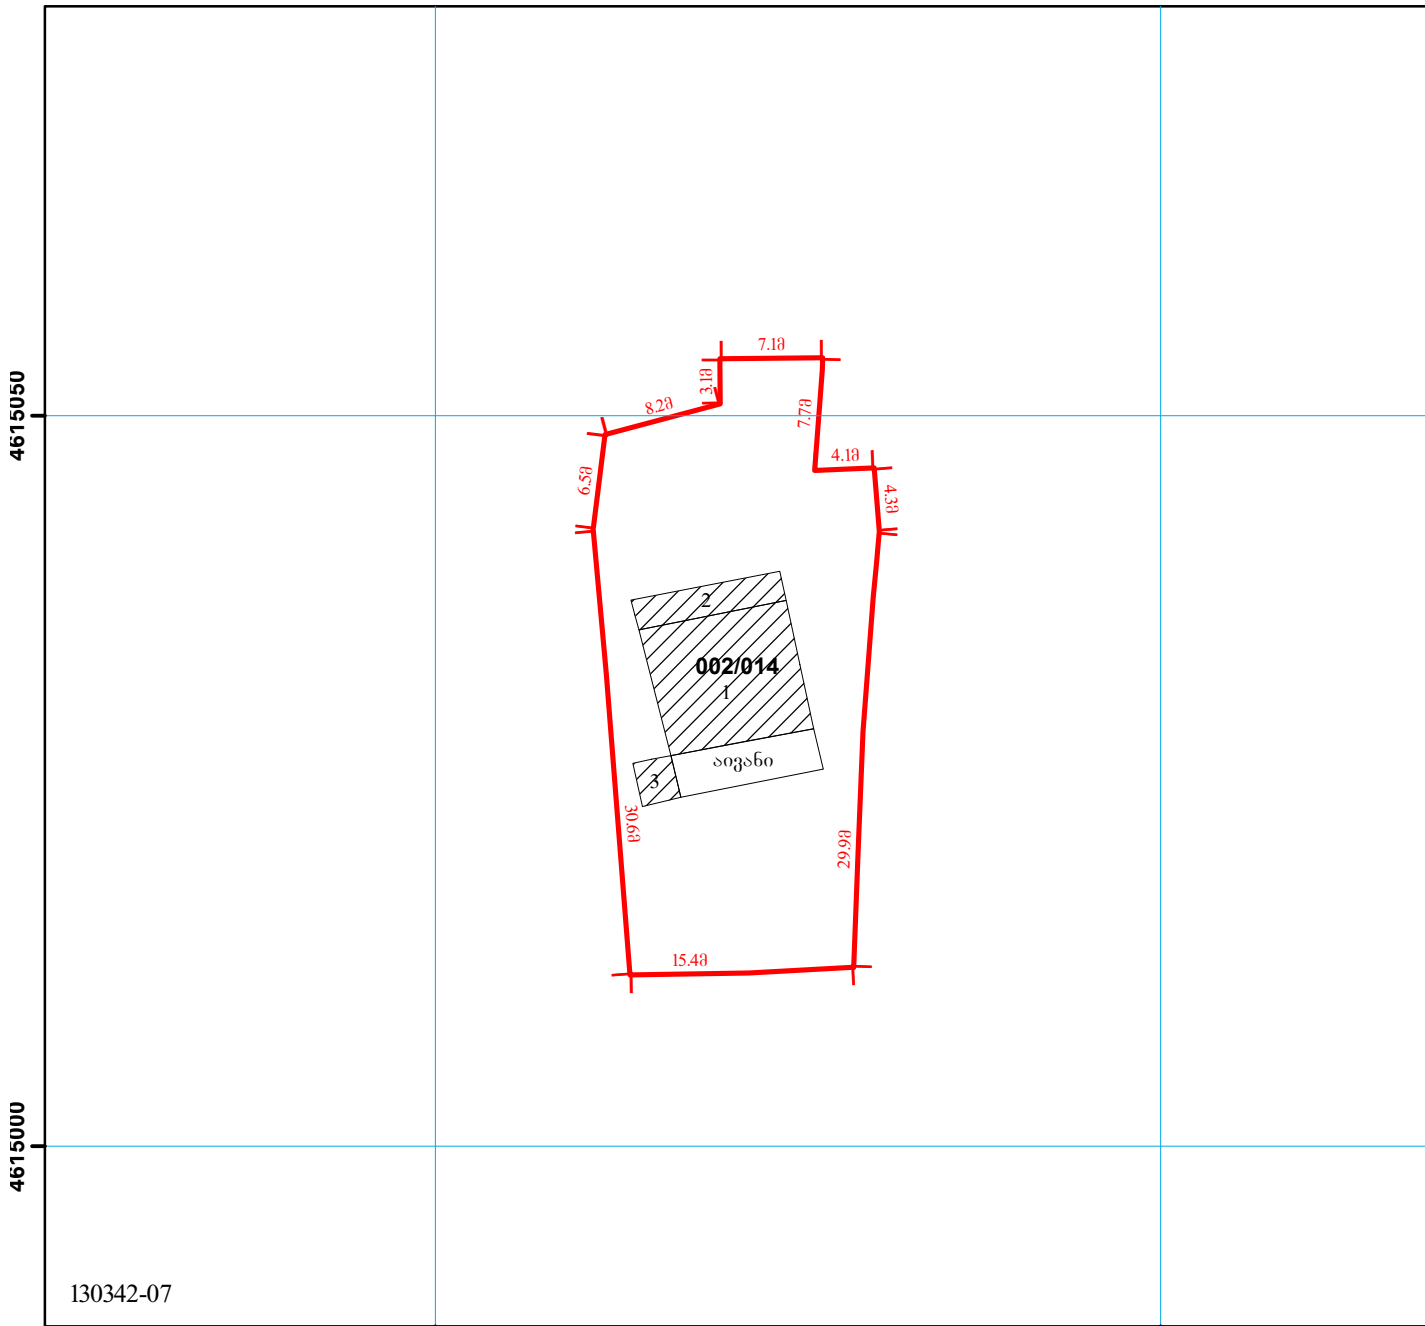

მიწის ნაკვეთის საკადასტრო საზღვარი	1 შენობის ნომერი	ბორღიური	მშენებარე უსაბუთო
საცხოვრებელი შენობა	მშენებარე ნაგებობა	რკინიგზა	0.00 (საერთაშორისო) UTM სისტემის კოორდ.
არასაცხოვრებელი შენობა	სატრანსფორმატორო ჯიხურები და ელექტრო ქვესადგურები	მაღალი ძაბვის ელექტრო გადაცემი ხაზი	
უფლების დამადასტურებელი საბუთის გარეშე არსებული შენობა-ნაგებობა	სერვიტუტი	სამეთვალყურეო ჭები	