



საკადასტრო გეგმა

საჯარო რეესტრის ეროვნული
სააგენტო

საკადასტრო კოდი: **71.61.36.399**

განცხადების ნომერი: **882020344929**


მომზადების თარიღი: **09/08/2020**

ნაკვეთის დანიშნულება:

ფართობი:

სასოფლო-სამეურნეო

2945 კვ.მ (WGS 84 / UTM zone 38N)

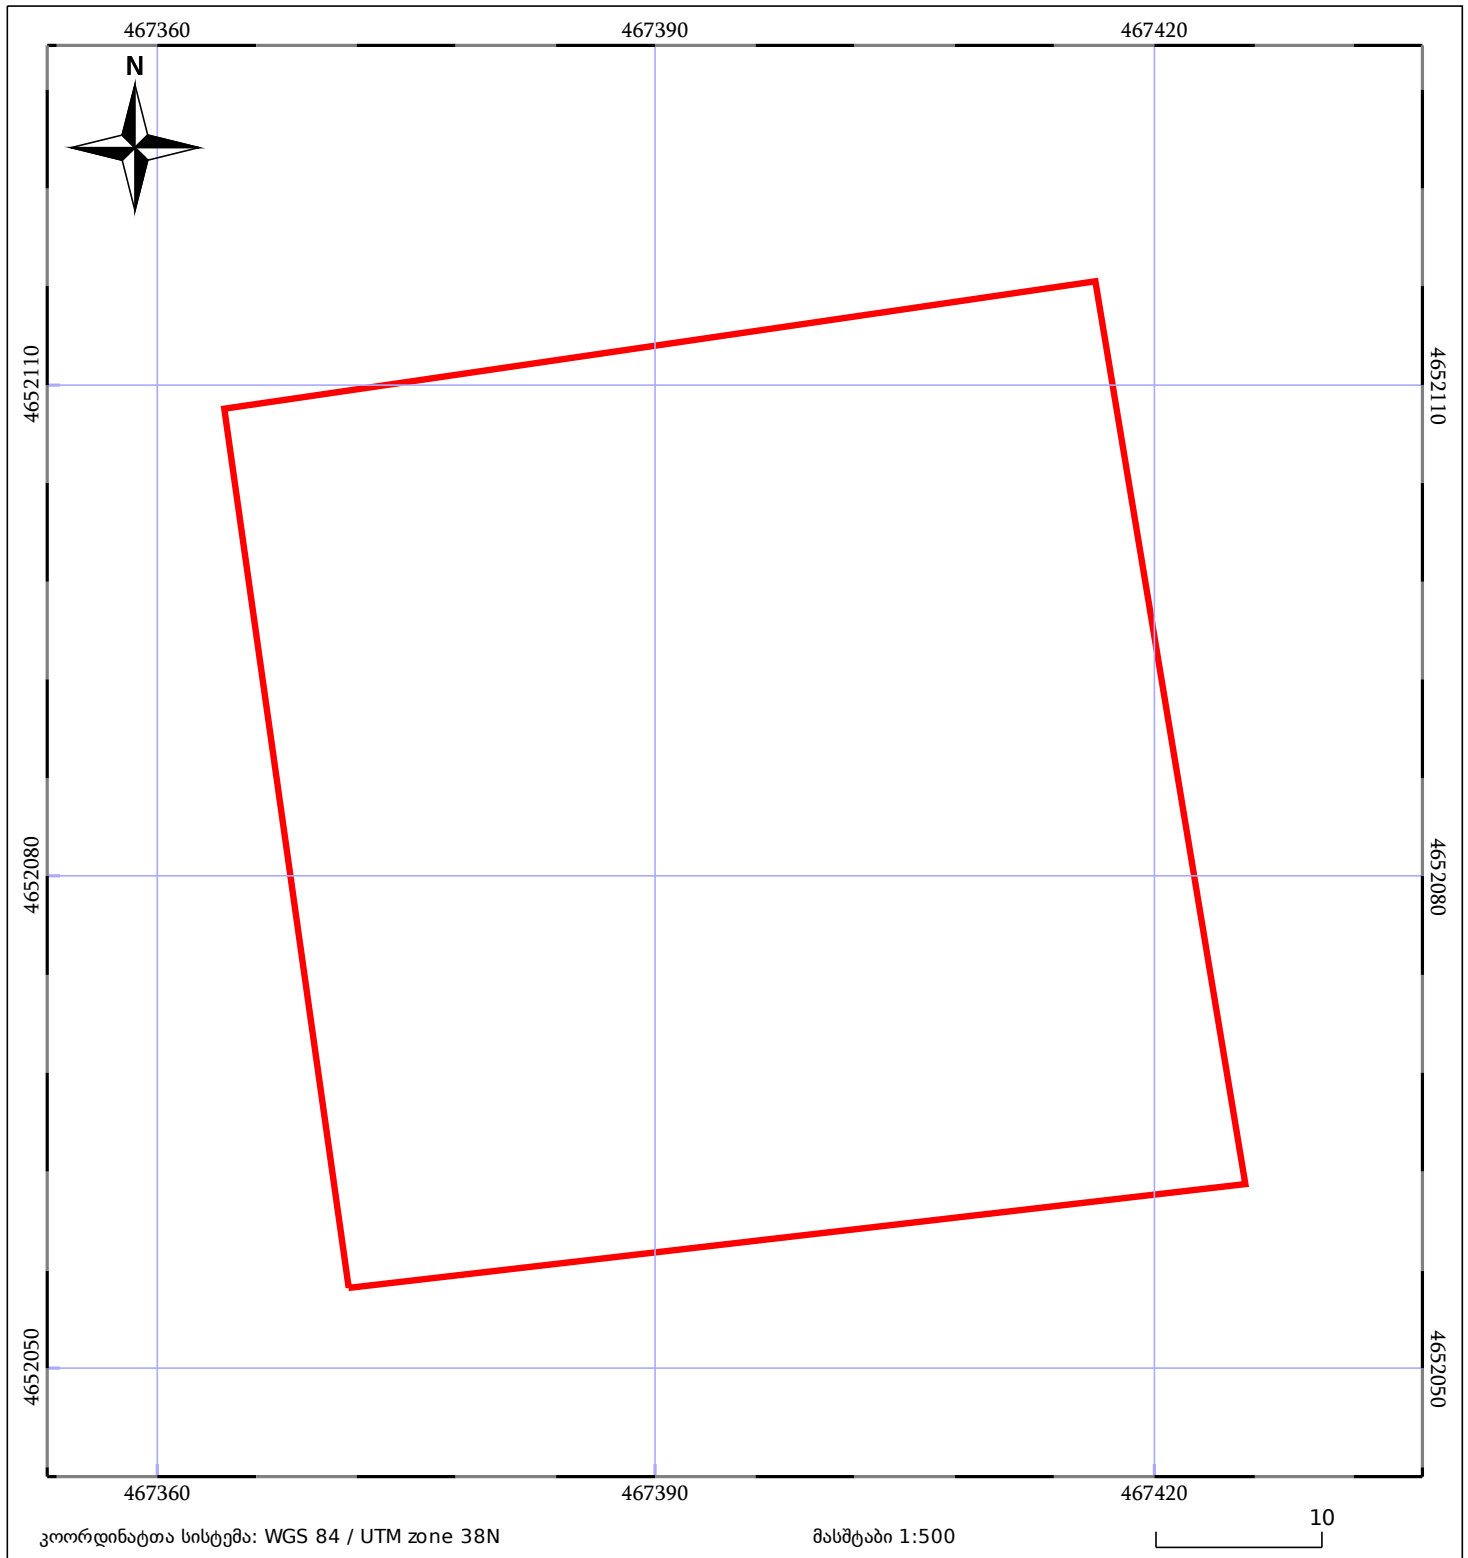

05/25 მშენებარე ნაგებობა	05/25 შენობა/ნაგებობა	ტყის ფონდი
ნაკვეთის საკადასტრო საზღვარი	ხაზობრივი ნაგებობა	ვალდებულება