



საკადასტრო გეგმა

საჯარო რეესტრის ეროვნული
სააგენტო

საკადასტრო კოდი: **85.21.21.599**

განცხადების ნომერი: **882022550447**


მომზადების თარიღი: **04/08/2022**

ნაკვეთის დანიშნულება:

ფართობი:

სასოფლო-სამეურნეო(სათიბი)

4347 კვ.მ (WGS 84 / UTM zone 38N)

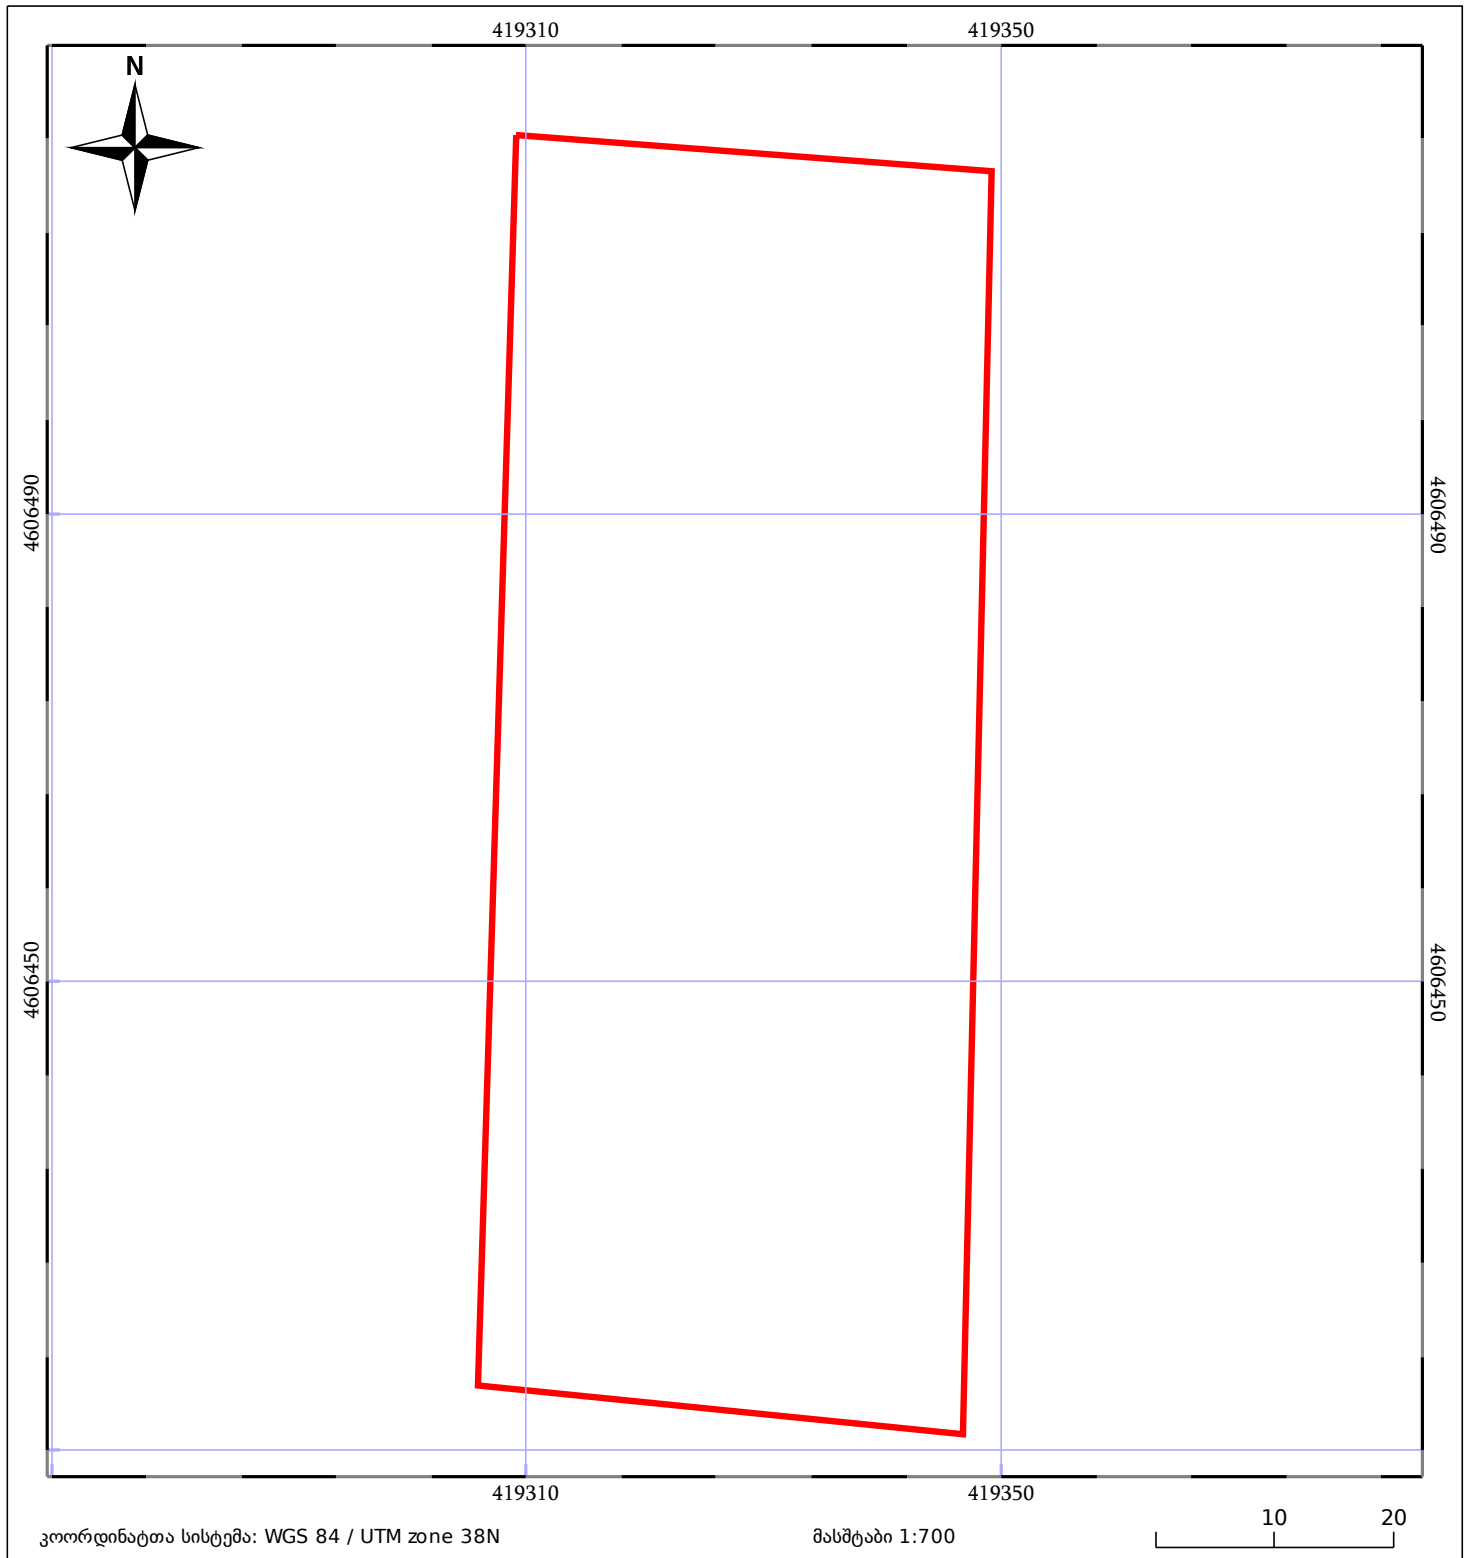

05/25	მშენებარე ნაგებობა		ნაკვეთის საკადასტრო საზღვარი	05/25	შენობა/ნაგებობა
	საზღვრული ნაგებობა		ტყის ფონდი		ვალდებულება