




საქართველოს იუსტიციის მინისტრო
საჯარო რეგისტრაციის ეროვნული სააგენტო

საკადასტრო გეგმა

საჯარო რეგისტრაციის ეროვნული სააგენტო

მიწის ნაკვეთის საკადასტრო კოდი: 01.13.08.007.020
განცხადების რეგისტრაციის ნომერი 882010725015
მიწის ნაკვეთის ფართობი: 1628 კვ.მ.
დანიშნულება: არასასოფლო-სამეურნეო
მომზადების თარიღი 02.08.10

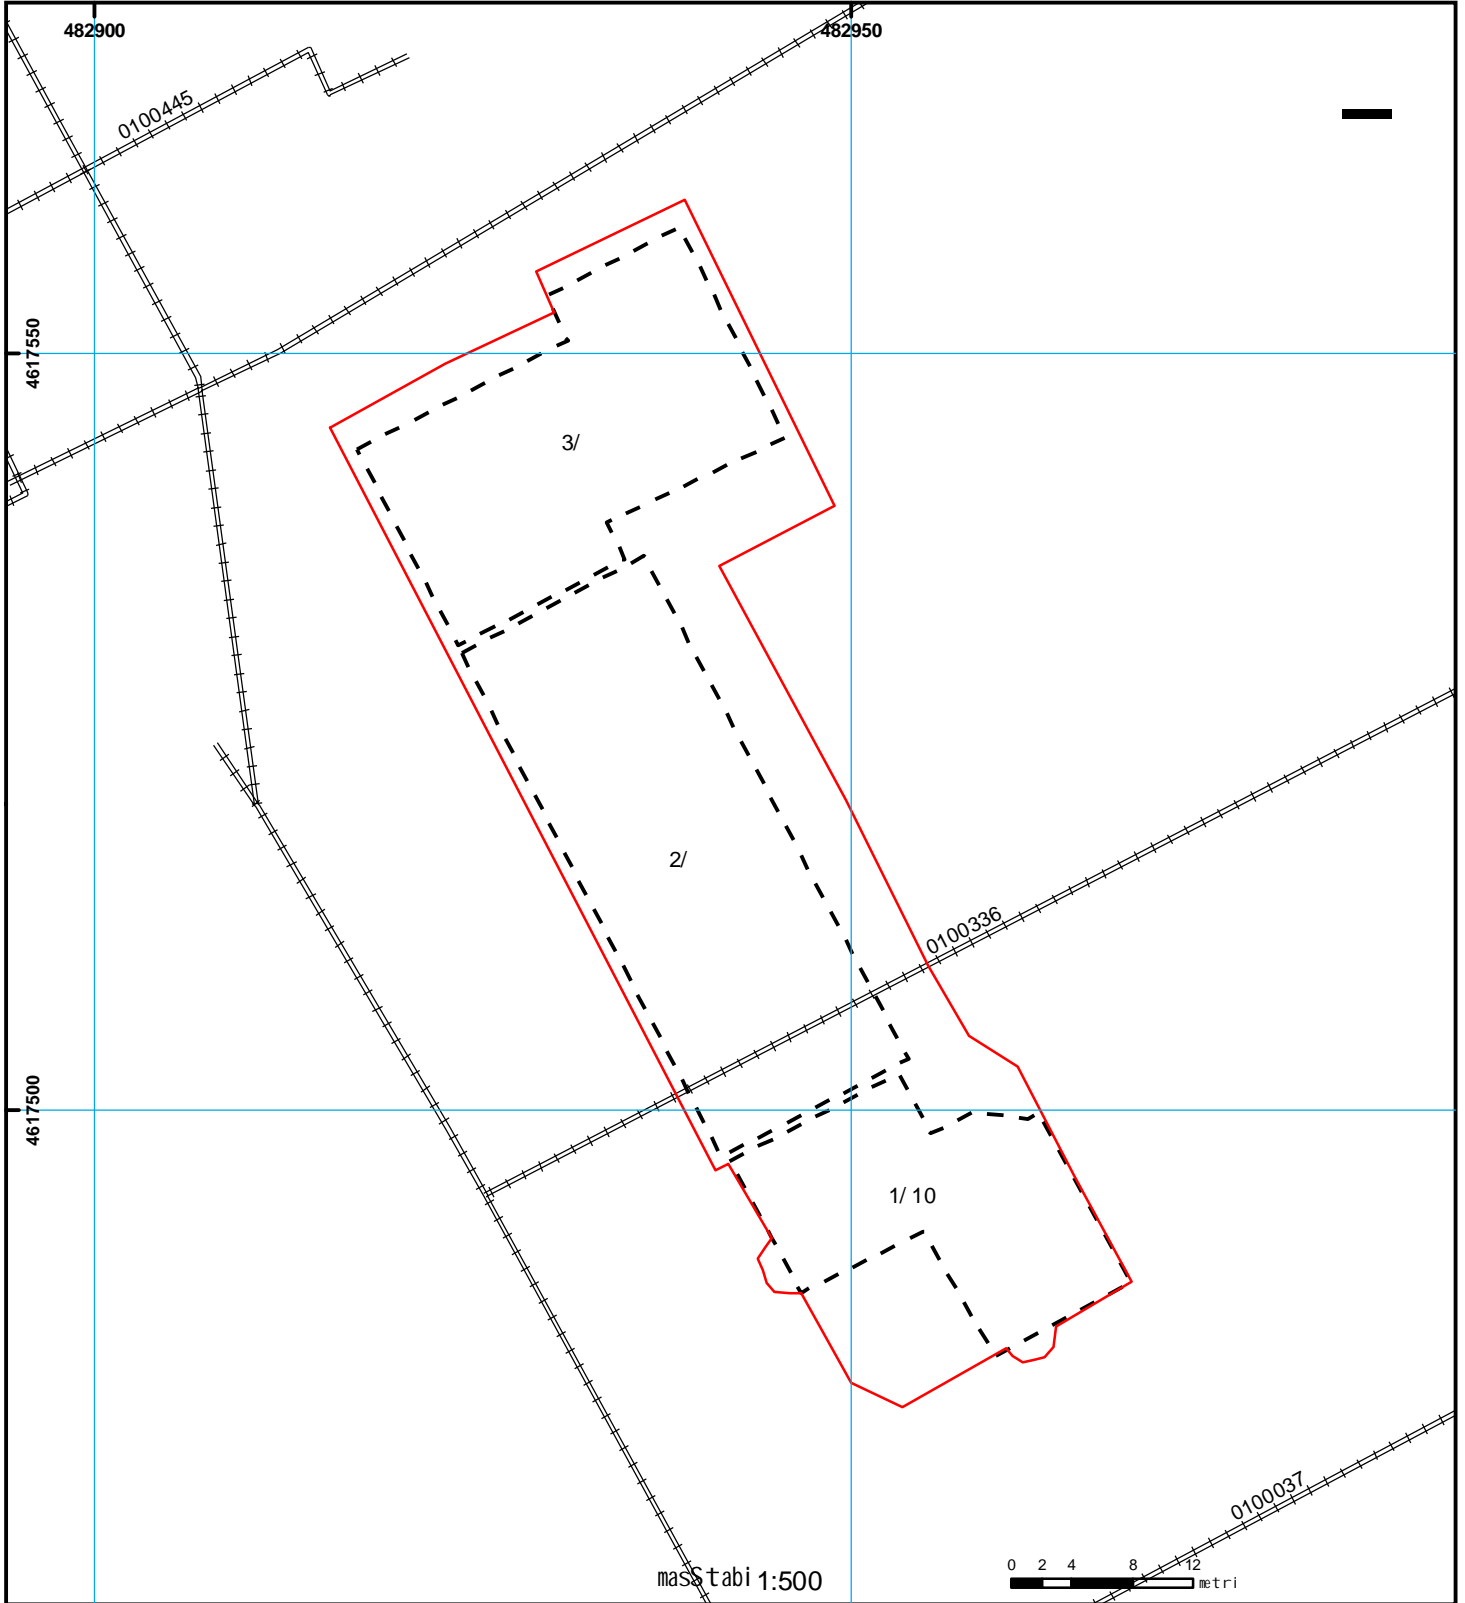

01/2	სენობა-ნაგებობა, პირობითი ნომერი/სართულიანობა	[]	ვალდებულება	[]	ხაზობრივი ნაგებობა	000 000 UTM (საერთაშორისო) სისტემის კოორდ.
[]	მიწის ნაკვეთის საკადასტრო საზღვარი	[]	მსენებარე ნაგებობა	[]	მიწის სვესა ნაგებობა	