


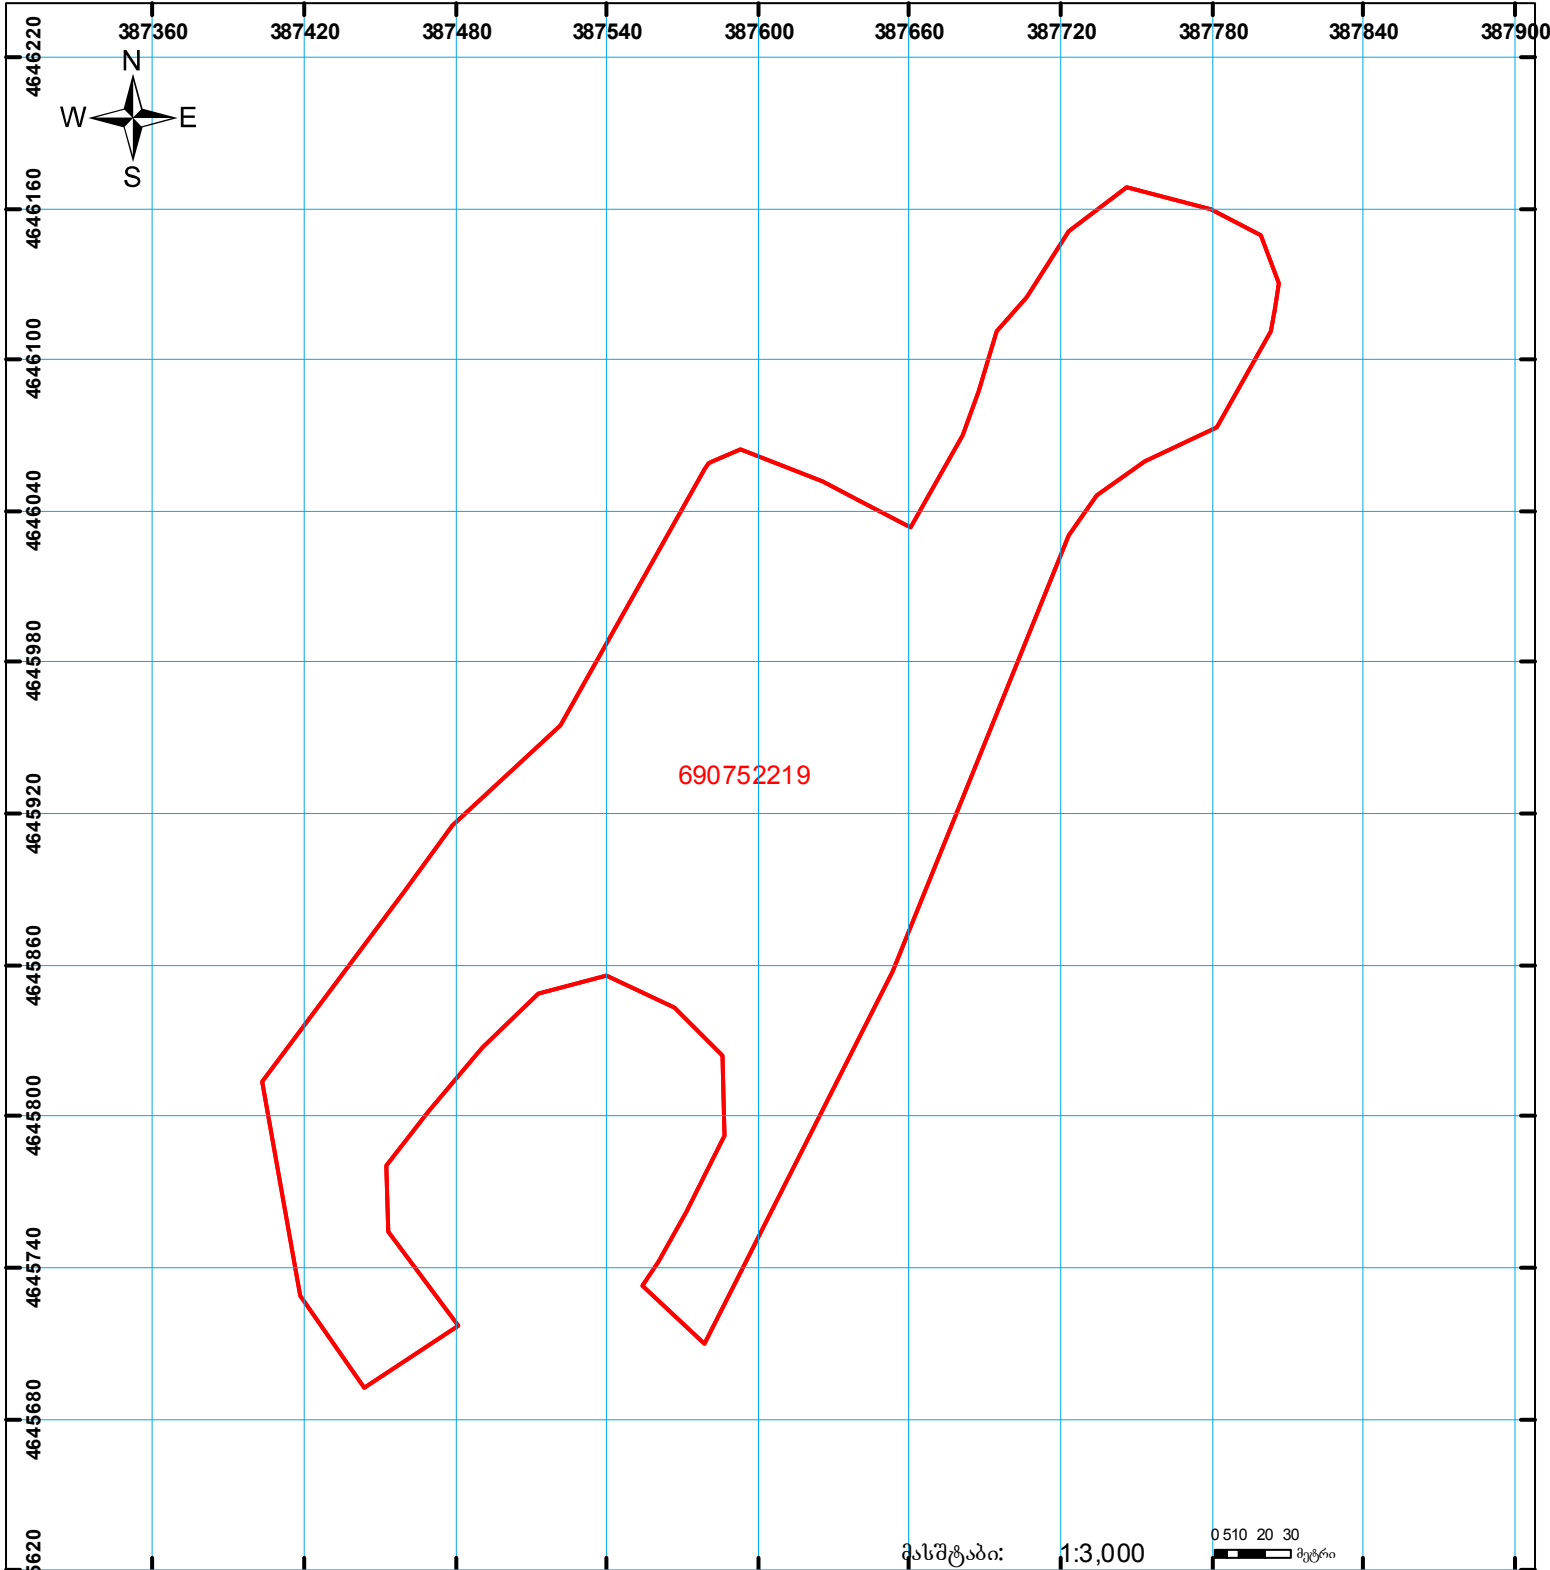

მიწის ნაკვეთის საკადასტრო კოდი: 69 07 52 219
ბანცხალების რეგისტრაციის ნომერი: 882013141296
მიწის ნაკვეთის ფართობი: 61000 კვ.მ.
ღანიშნულება: სს(ოფლო)-სამეურნეო
კატეგორია
მოგზალების თარიღი: 12.04.2013



	შენიშნა-ნაგებობა, პირობითი ნომერი/სართულიანობა		ვალდებულება		საზოგადოებრივი ნაგებობა
	მიწის ნაკვეთის საკადასტრო საზღვარი		შშენებარე ნაგებობა	 0 15 20 30 მეტრი 1:3,000 UTM (საერთაშორისო) სისტემის კოორდ.	