


მიწის ნაკვეთის საკადასტრო კოდი: 74 03 13 999
 განცხადების რეგისტრაციის ნომერი: 892018826088
 მიწის ნაკვეთის ფართობი: 888 კვ.მ.
 დანიშნულება: 28.09.18
 მომხალისის თარიღი:

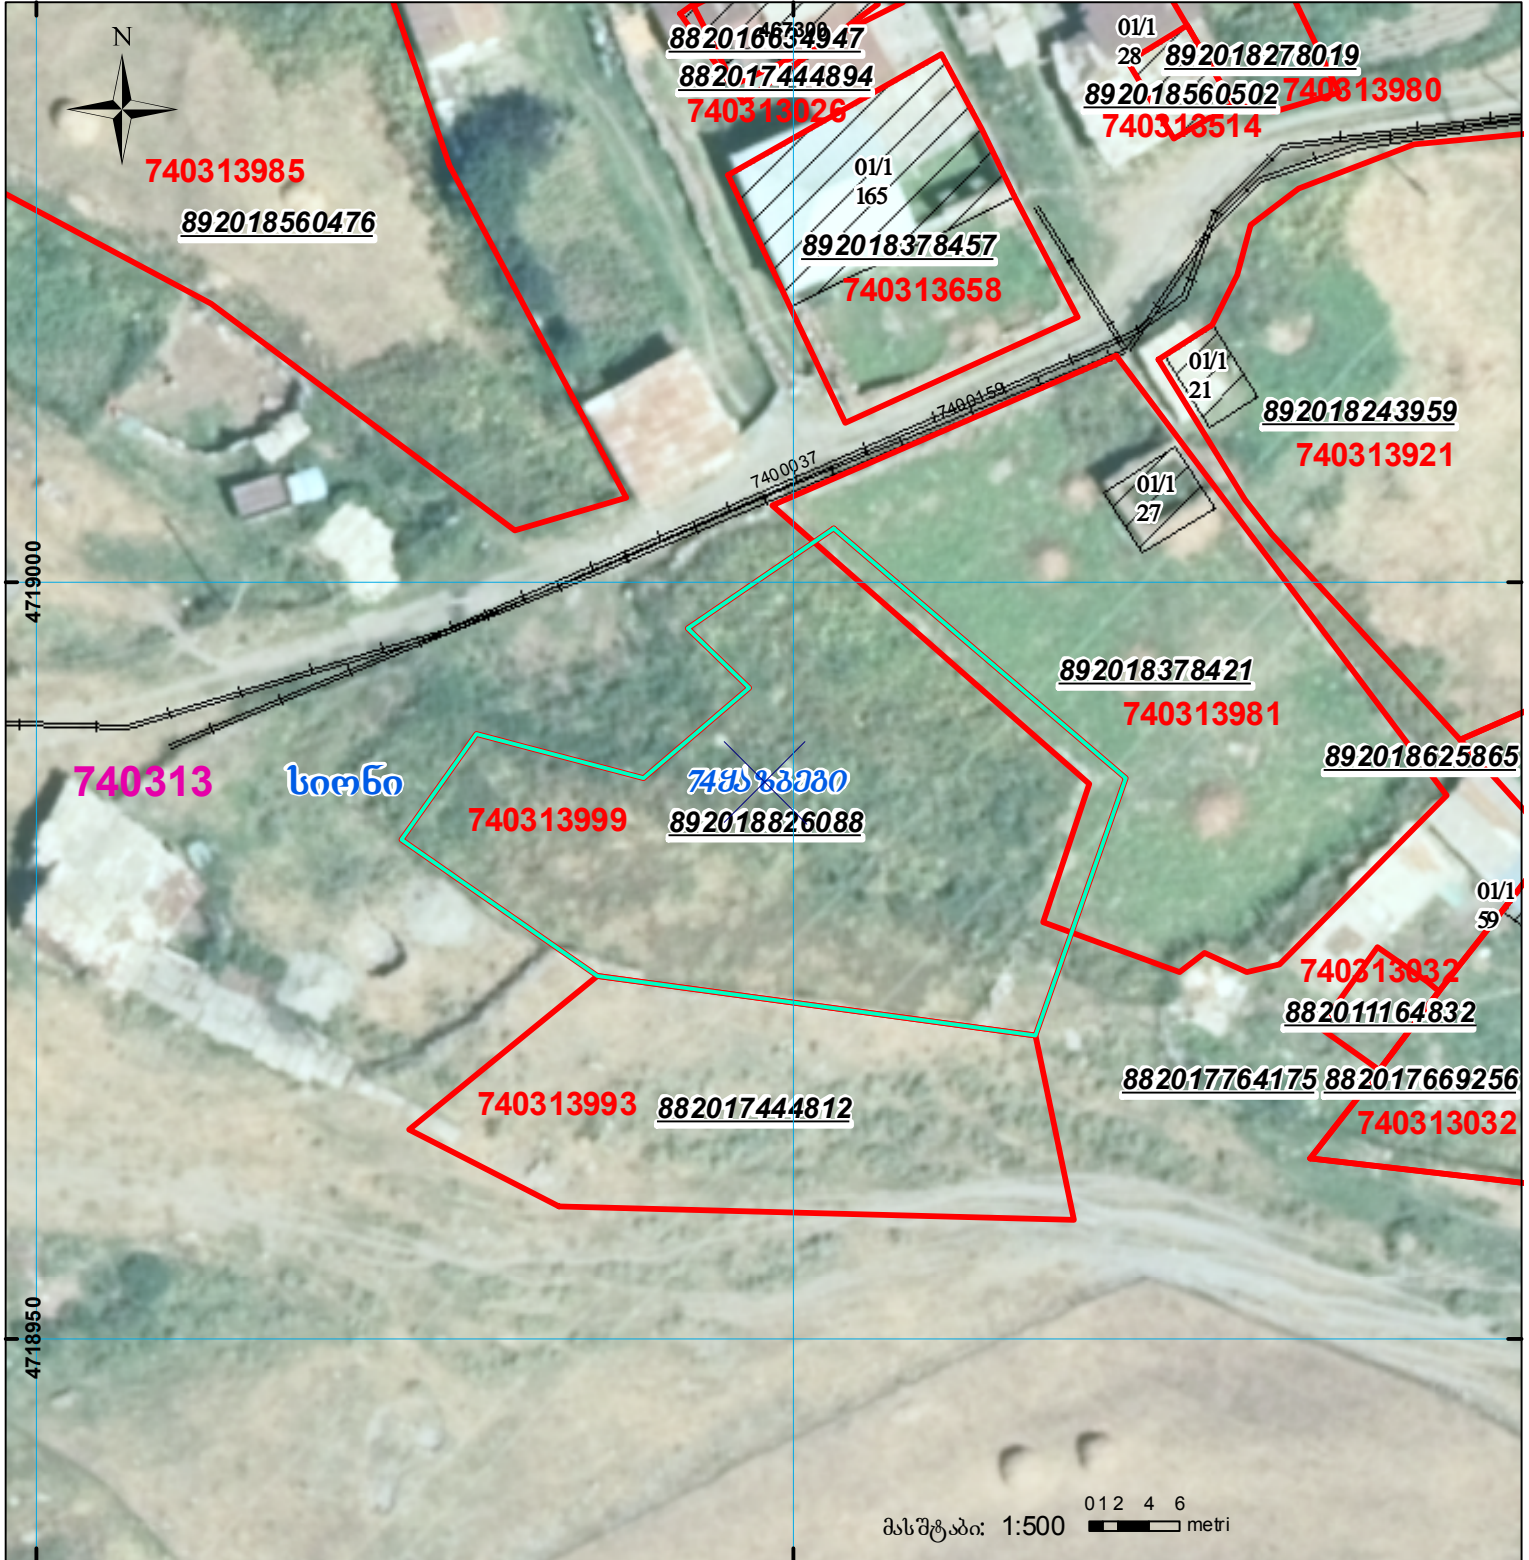

	შენიშნული ნაკვეთი, პირობითი ნომერით/სართულიანობა		კალდებულება		საზოგადოებრივი ნაკვეთი
	მიწის ნაკვეთის საკადასტრო საზღვარი		შეზღუდული ნაკვეთი		

UTM (საერთაშორისო) სისტემის კოორდ.