



# საკადასტრო გეგმა

საჯარო რეესტრის ეროვნული  
სააგენტო

საკადასტრო კოდი: **43.30.44.929**

ნაკვეთის დანიშნულება:

სასოფლო-სამეურნეო(საკარმიდამო)


განცხადების ნომერი: **892024352878**

ფართობი:

**3703 კვ.მ (WGS 84 / UTM zone 38N)**

მომზადების თარიღი: **11/09/2024**

**3700 კვ.მ (WGS 84 / UTM zone 37N)**

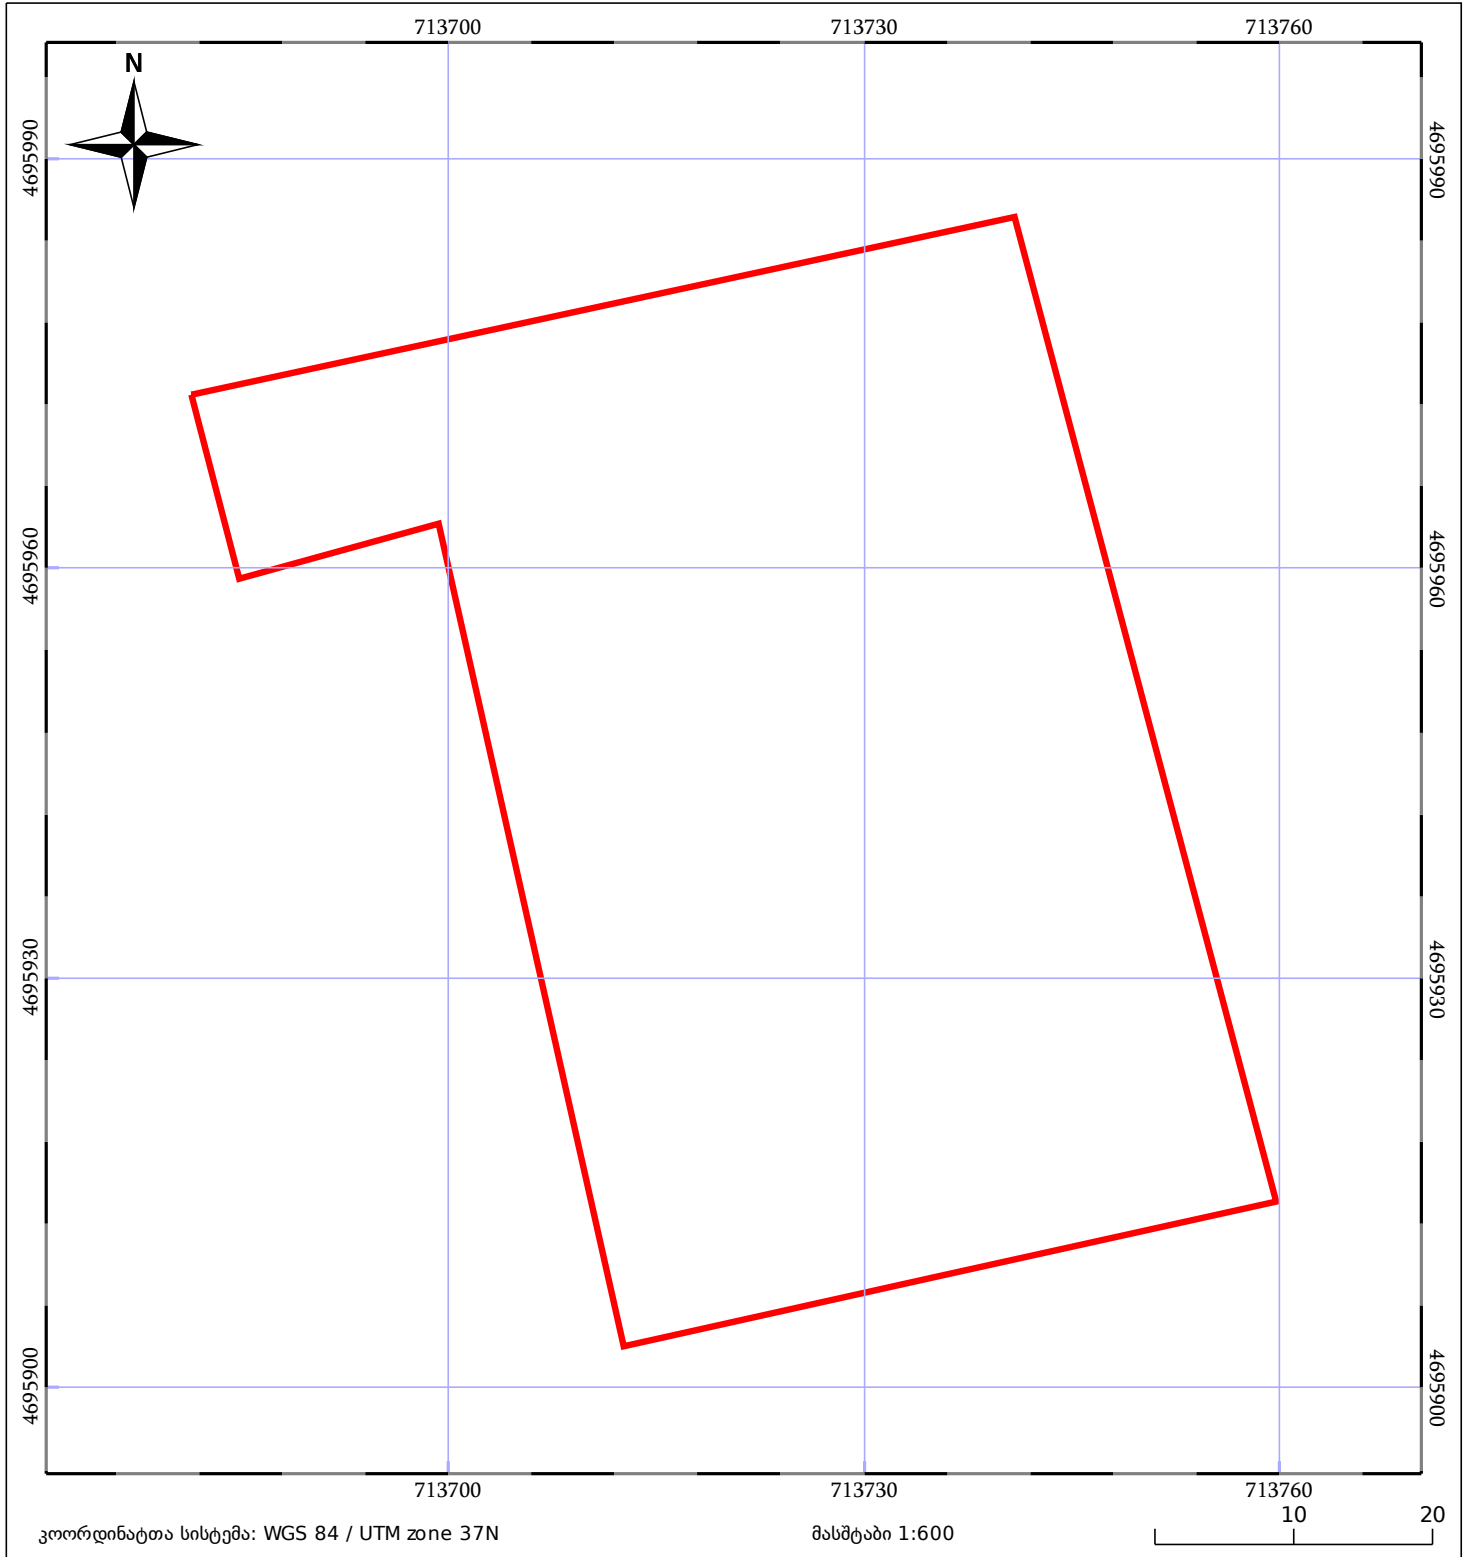

05/25 მშენებარე ნაგებობა	ნაკვეთის საკადასტრო საზღვარი	05/25 შენობა/ნაგებობა
საზღვრული ნაგებობა	ტყის ფონდი	ვალდებულება