




# საკადასტრო გეგმა

საჯარო რეესტრის ეროვნული  
სააგენტო

საკადასტრო კოდი: **51.10.53.122**  
განცხადების ნომერი: **882015637350**  
მომზადების თარიღი: **12/11/2015**

ნაკვეთის დანიშნულება: **სასოფლო-სამეურნეო(სახნავი)**  
ფართობი: **26857 კვ.მ (WGS 84 / UTM zone 38N)**

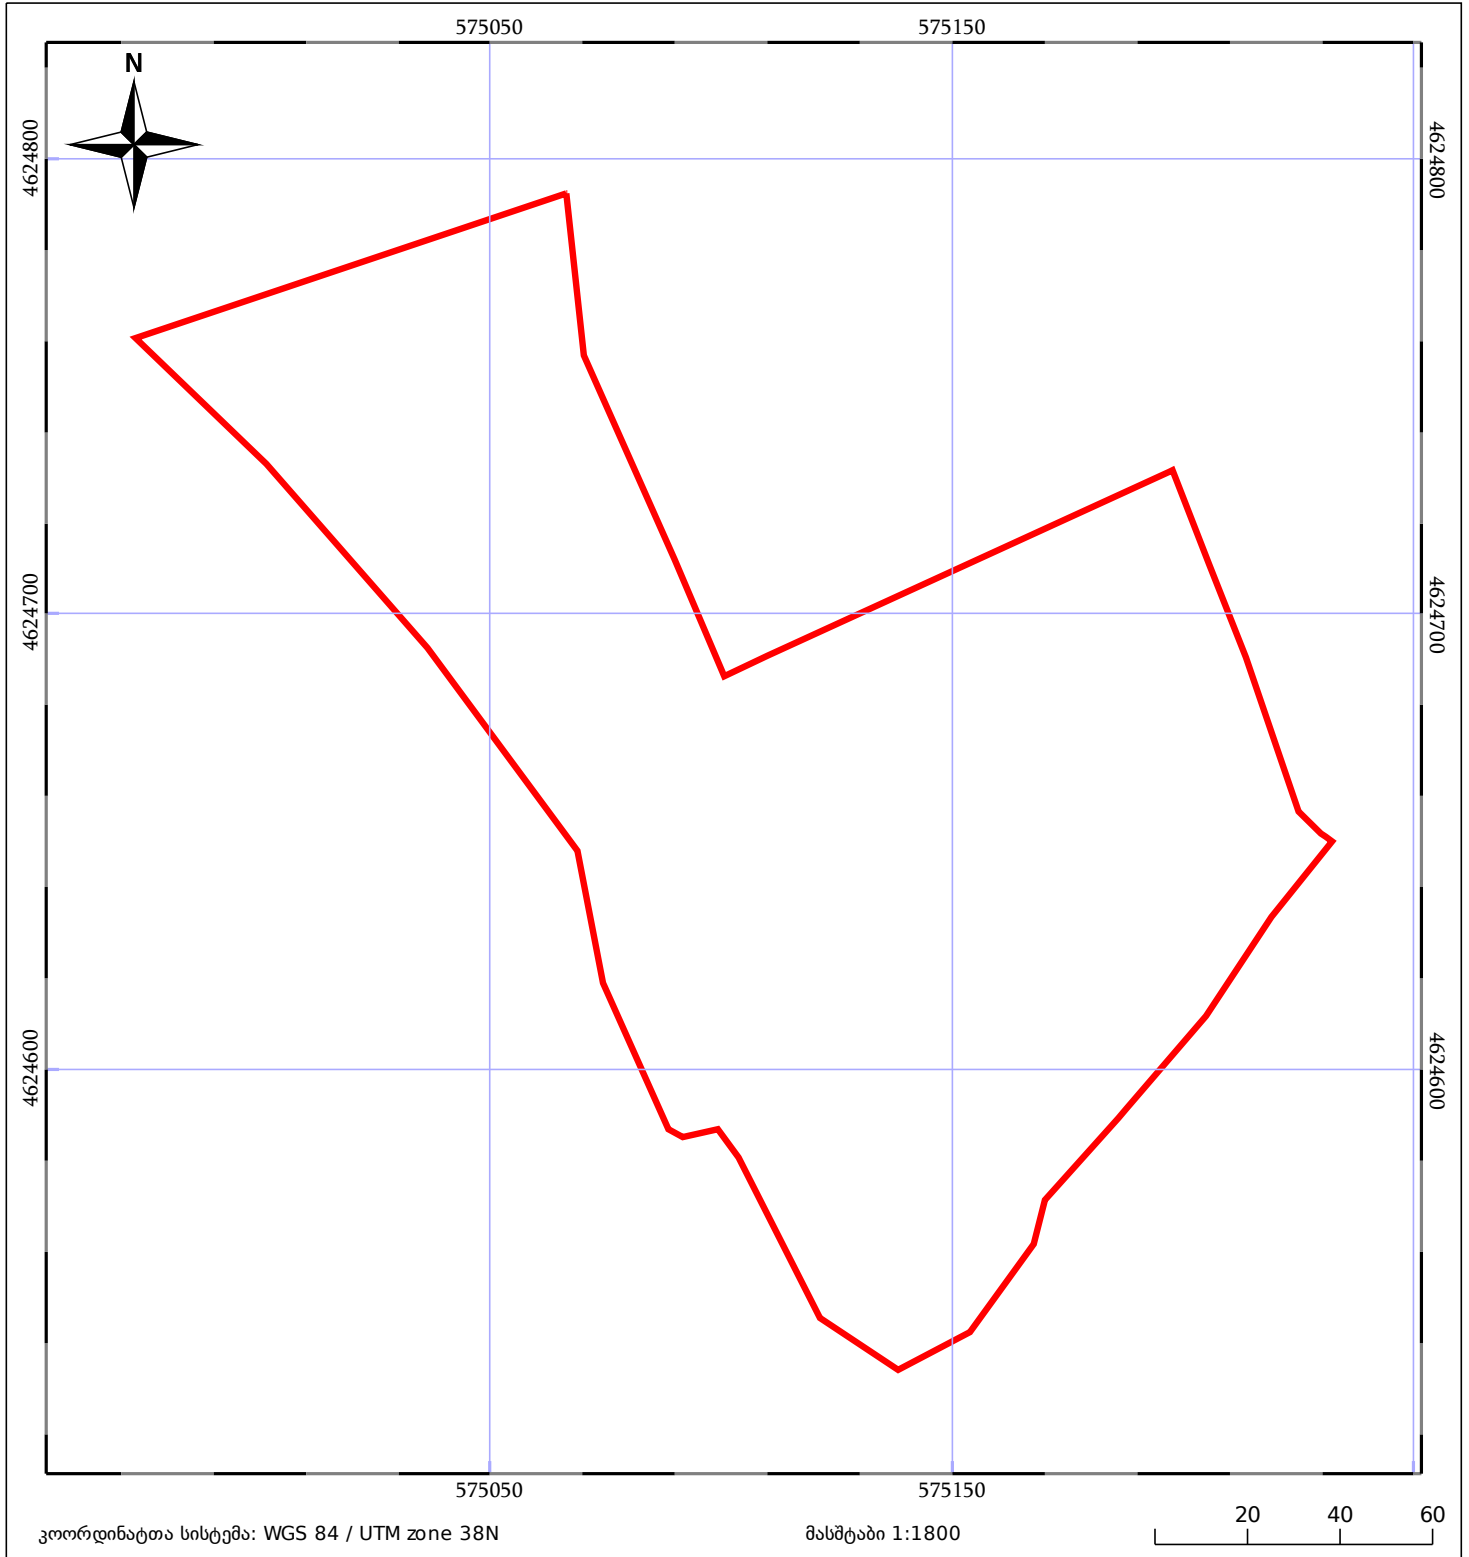

|                              |                    |             |
|------------------------------|--------------------|-------------|
| ნაკვეთის საკადასტრო საზღვარი | ხაზოვანი ნაგებობა  | ტყის ფონდი  |
| მენლობა/ნაგებობა             | მშენებარე ნაგებობა | ვალდებულება |