



საკადასტრო გეგმა

საჯარო რეესტრის ეროვნული
სააგენტო

საკადასტრო კოდი: 81.08.08.608

ნაკვეთის დანიშნულება:


სასოფლო-სამეურნეო

განცხადების ნომერი: 892017239338

ფართობი:

3800 კვ.მ (WGS 84 / UTM zone 38N)

მომზადების თარიღი: 26/04/2018

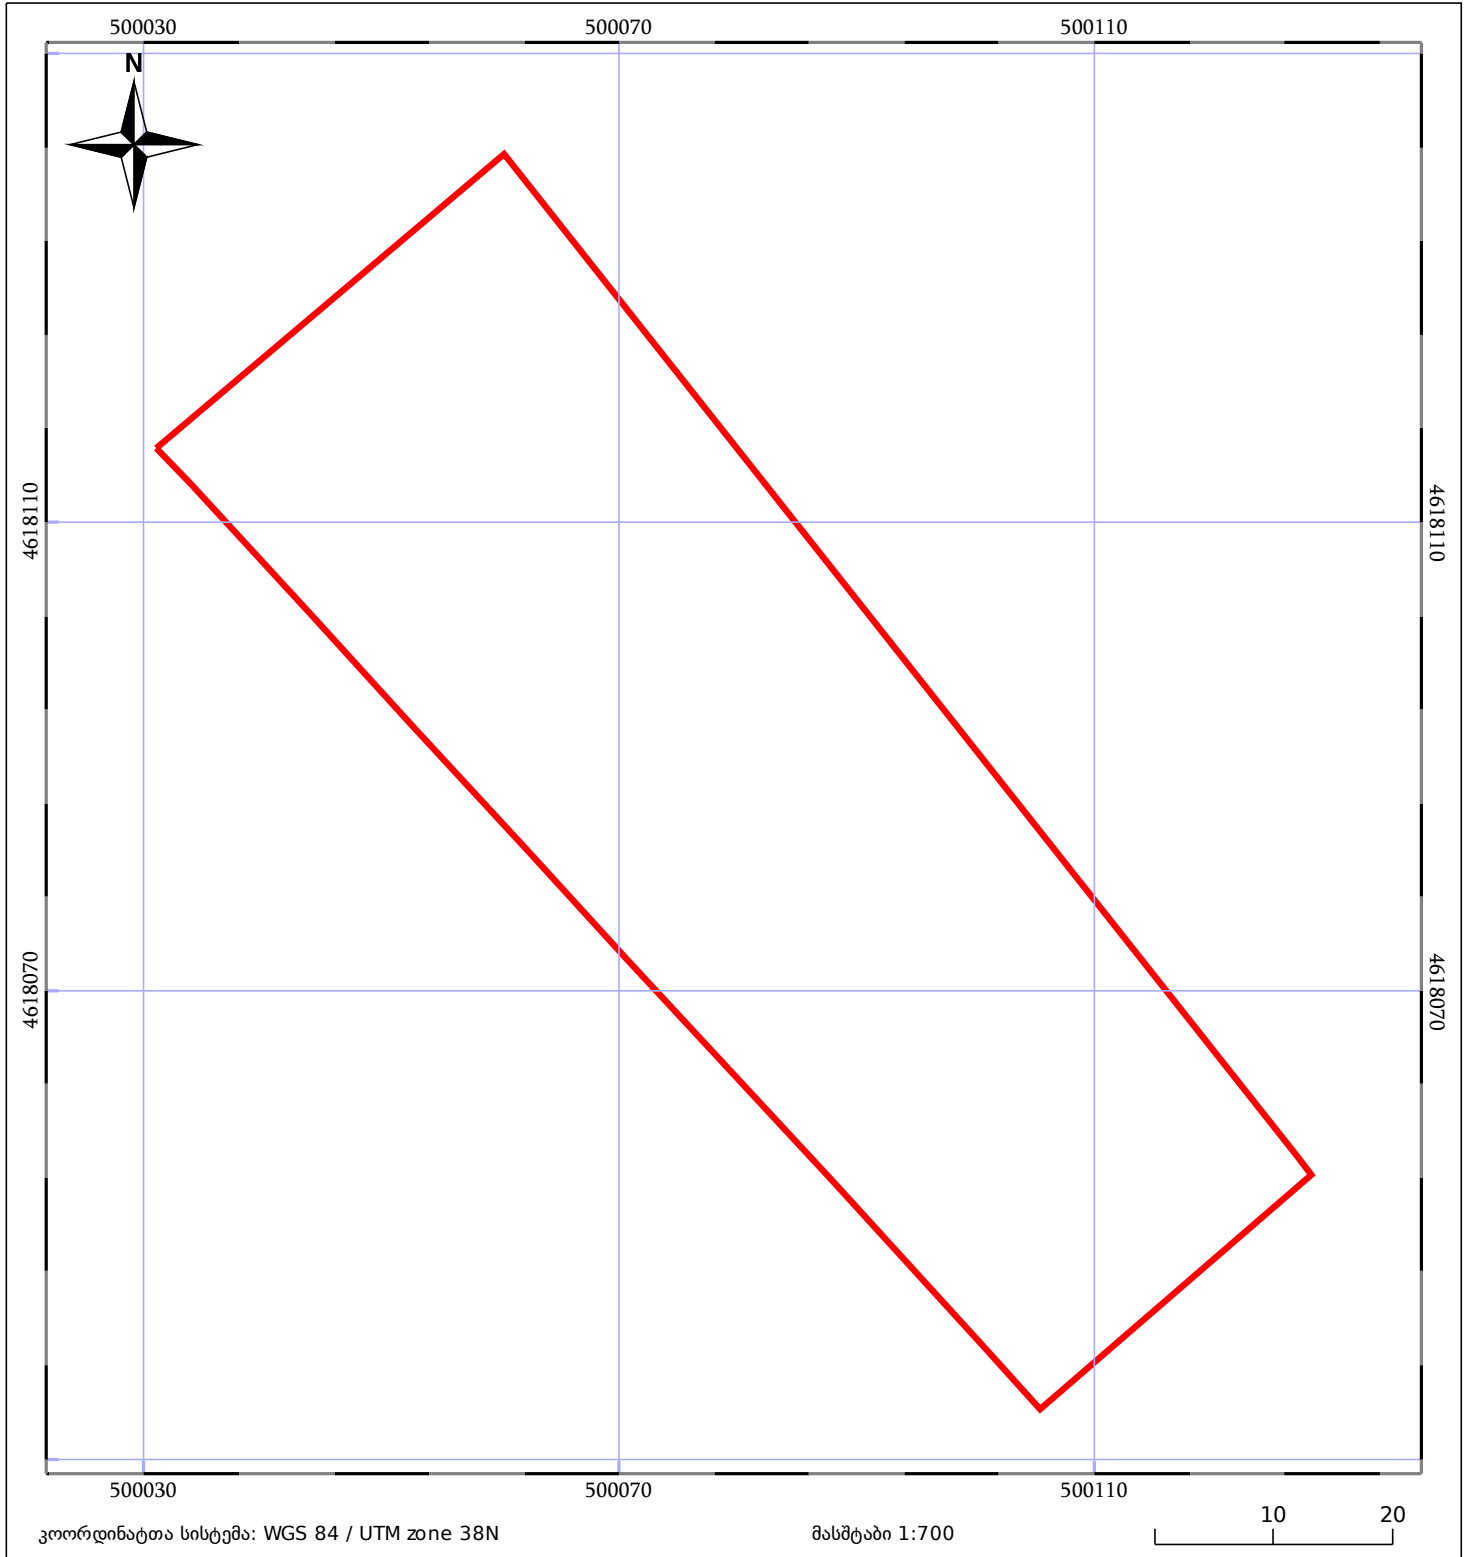

05/25 მშენებარე ნაგებობა	05/25 მენობა/ნაგებობა	ტყის ფონდი
ნაკვეთის საკადასტრო საზღვარი	საზოგადოებრივი ნაგებობა	ვალდებულება