


მიწის ნაკვეთის საკადასტრო კოდი: **811109974**
განცხადების რეგისტრაციის ნომერი: **882021261735**
მიწის ნაკვეთის ფართობი: **1500 კვ.მ.**
დანიშნულება:
მომზადების თარიღი: **06.04.21**

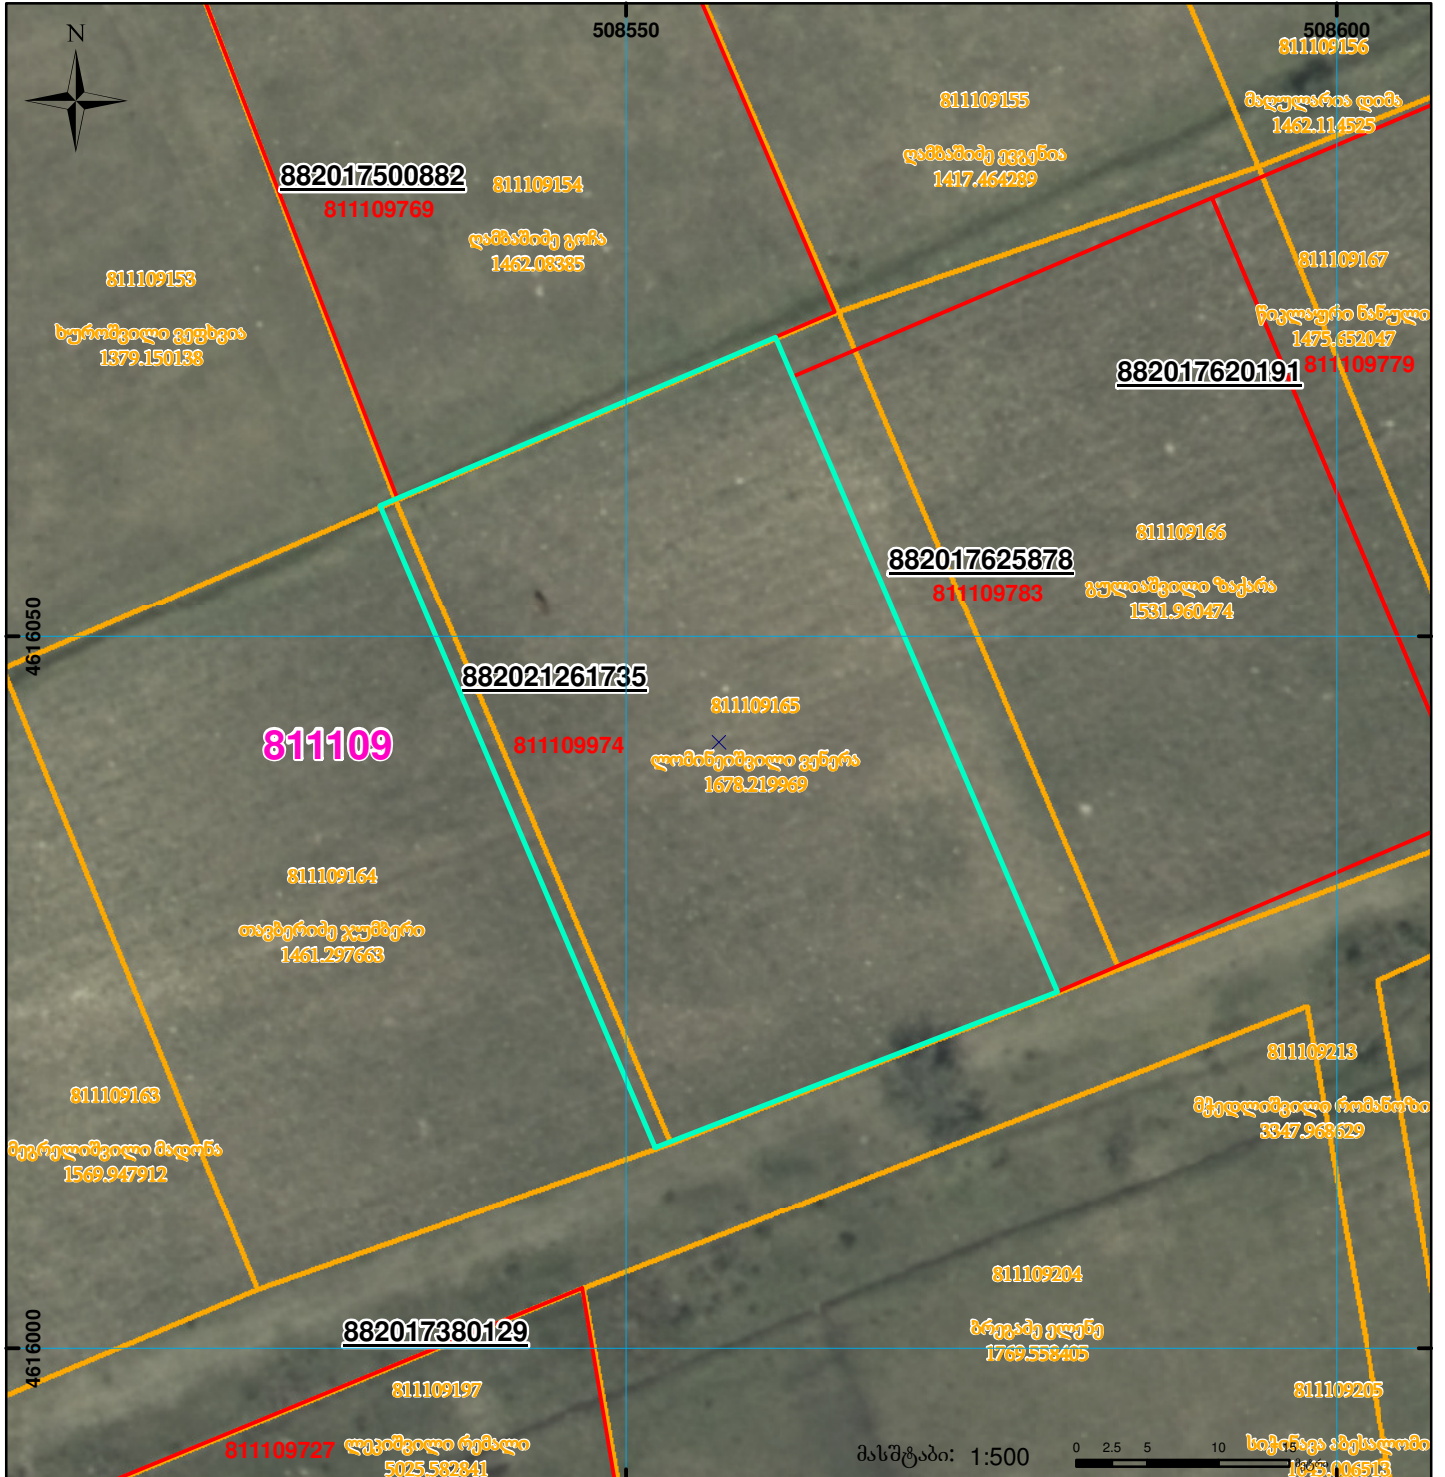

	შენიშნა-ნაკვეთი, პირობითი ნომერი/სართულიანობა		ვალდებულება		სარეგისტრაციო წარმოდგენილი ნაკვეთი
	მიწის ნაკვეთის საკადასტრო საზღვარი		შუენებარე ნაკვეთი		საზოგადოებრივი ნაკვეთი