



# საკადასტრო გეგმა

საჯარო რეესტრის ეროვნული სააგენტო

საკადასტრო კოდი:

54.01.56.640

ნაკვეთის დანიშნულება:

სასოფლო-სამეურნეო(საკარმიდამო)

განცხადების ნომერი:


882022211338

ფართობი:

508 კვ.მ (WGS 84 / UTM zone 38N)

მომზადების თარიღი:

28/04/2022

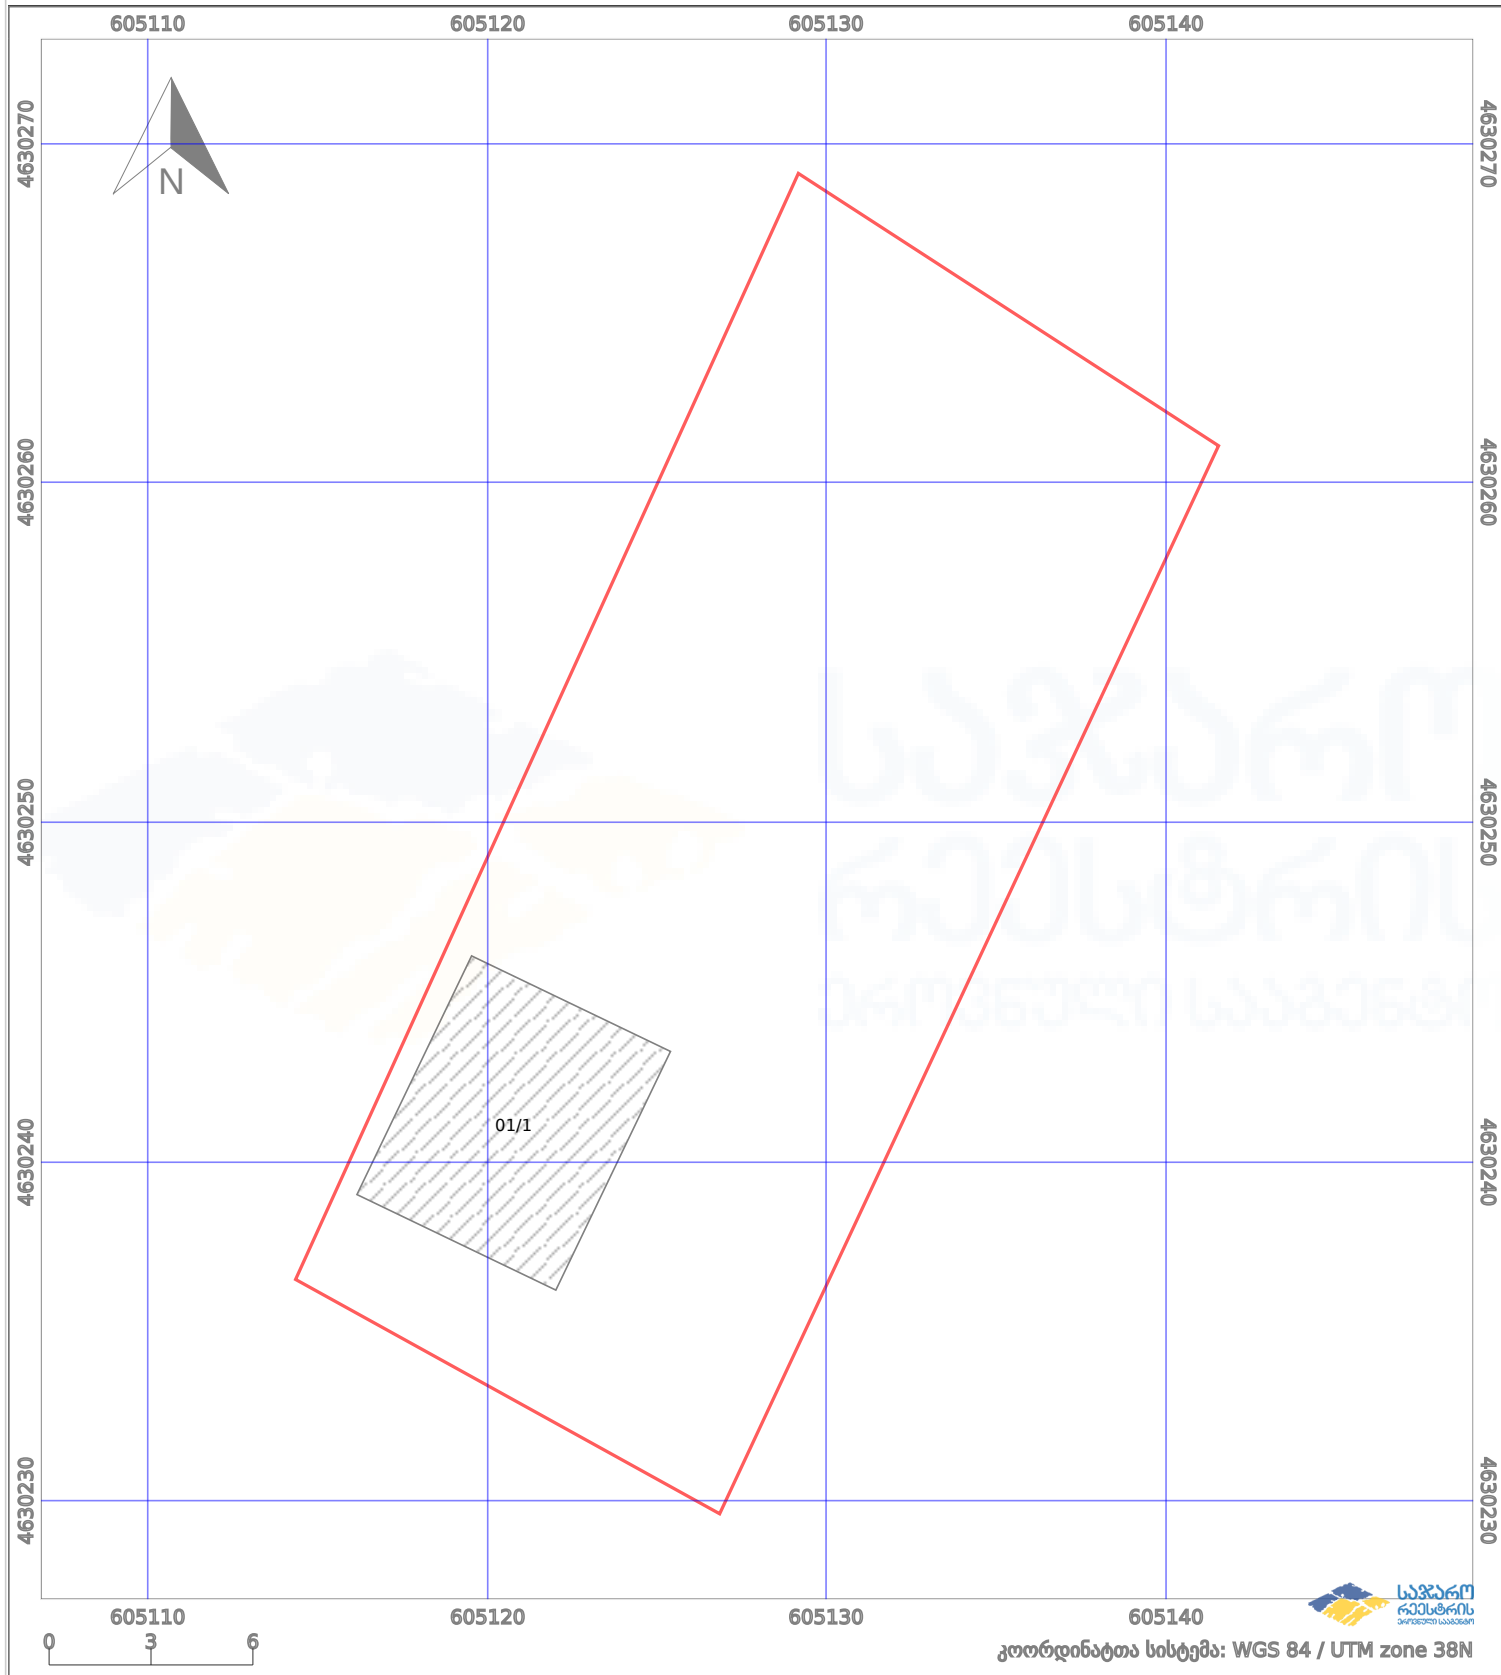

პირობითი აღნიშვნები:

- |  |                   |  |                    |  |      |                    |  |                |
|--|-------------------|--|--------------------|--|------|--------------------|--|----------------|
|  | ნაკვეთის საზღვარი |  | მშენებარე ნაკებობა |  | 02/4 | აშენებული ნაკებობა |  | ქარსაფარი ზოლი |
|  | საზღვარი ნაკებობა |  | ტყის ფონდი         |  |      | ვალდებულება        |  |                |