



საკადასტრო გეგმა

საჯარო რეესტრის ეროვნული
სააგენტო

საკადასტრო კოდი: **71.56.20.393**

განცხადების ნომერი: **882016646782**


მომზადების თარიღი: **18/12/2016**

ნაკვეთის დანიშნულება:

ფართობი:

სასოფლო-სამეურნეო

1600 კვ.მ (WGS 84 / UTM zone 38N)

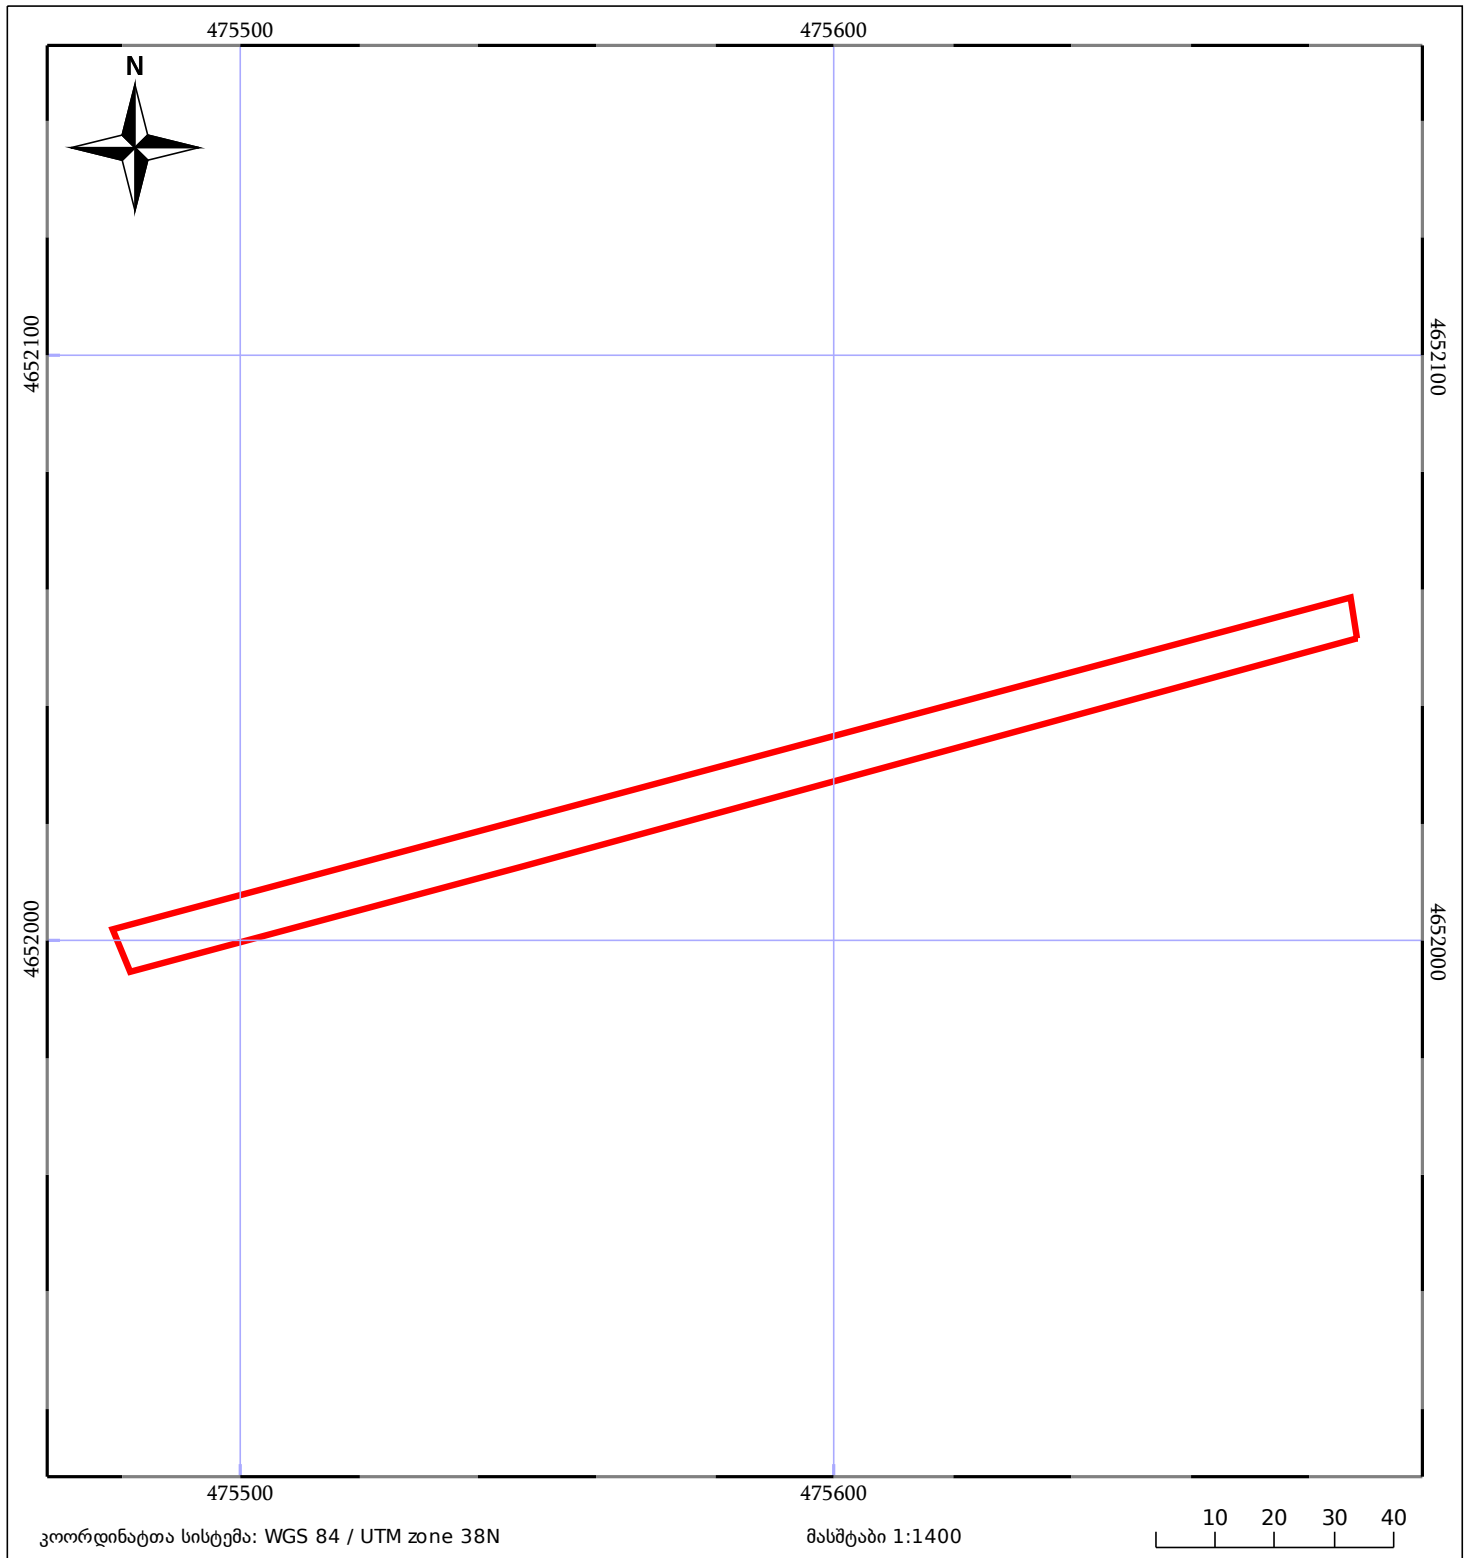

ნაკვეთის საკადასტრო საზღვარი	საზოგადოებრივი ნაგებობა	ტყის ფონდი
შენობა/ნაგებობა	მშენებარე ნაგებობა	ვალდებულება