

საკადასტრო გეგმა

საჯარო რეესტრის ეროვნული
სააგენტო

საკადასტრო კოდი: **05.26.02.122**

ნაკვეთის დანიშნულება:

არასასოფლო სამეურნეო


განცხადების ნომერი: **882016667904**

ფართობი:

961 კვ.მ (WGS 84 / UTM zone 38N)

960 კვ.მ (WGS 84 / UTM zone 37N)

მომზადების თარიღი: **04/10/2016**

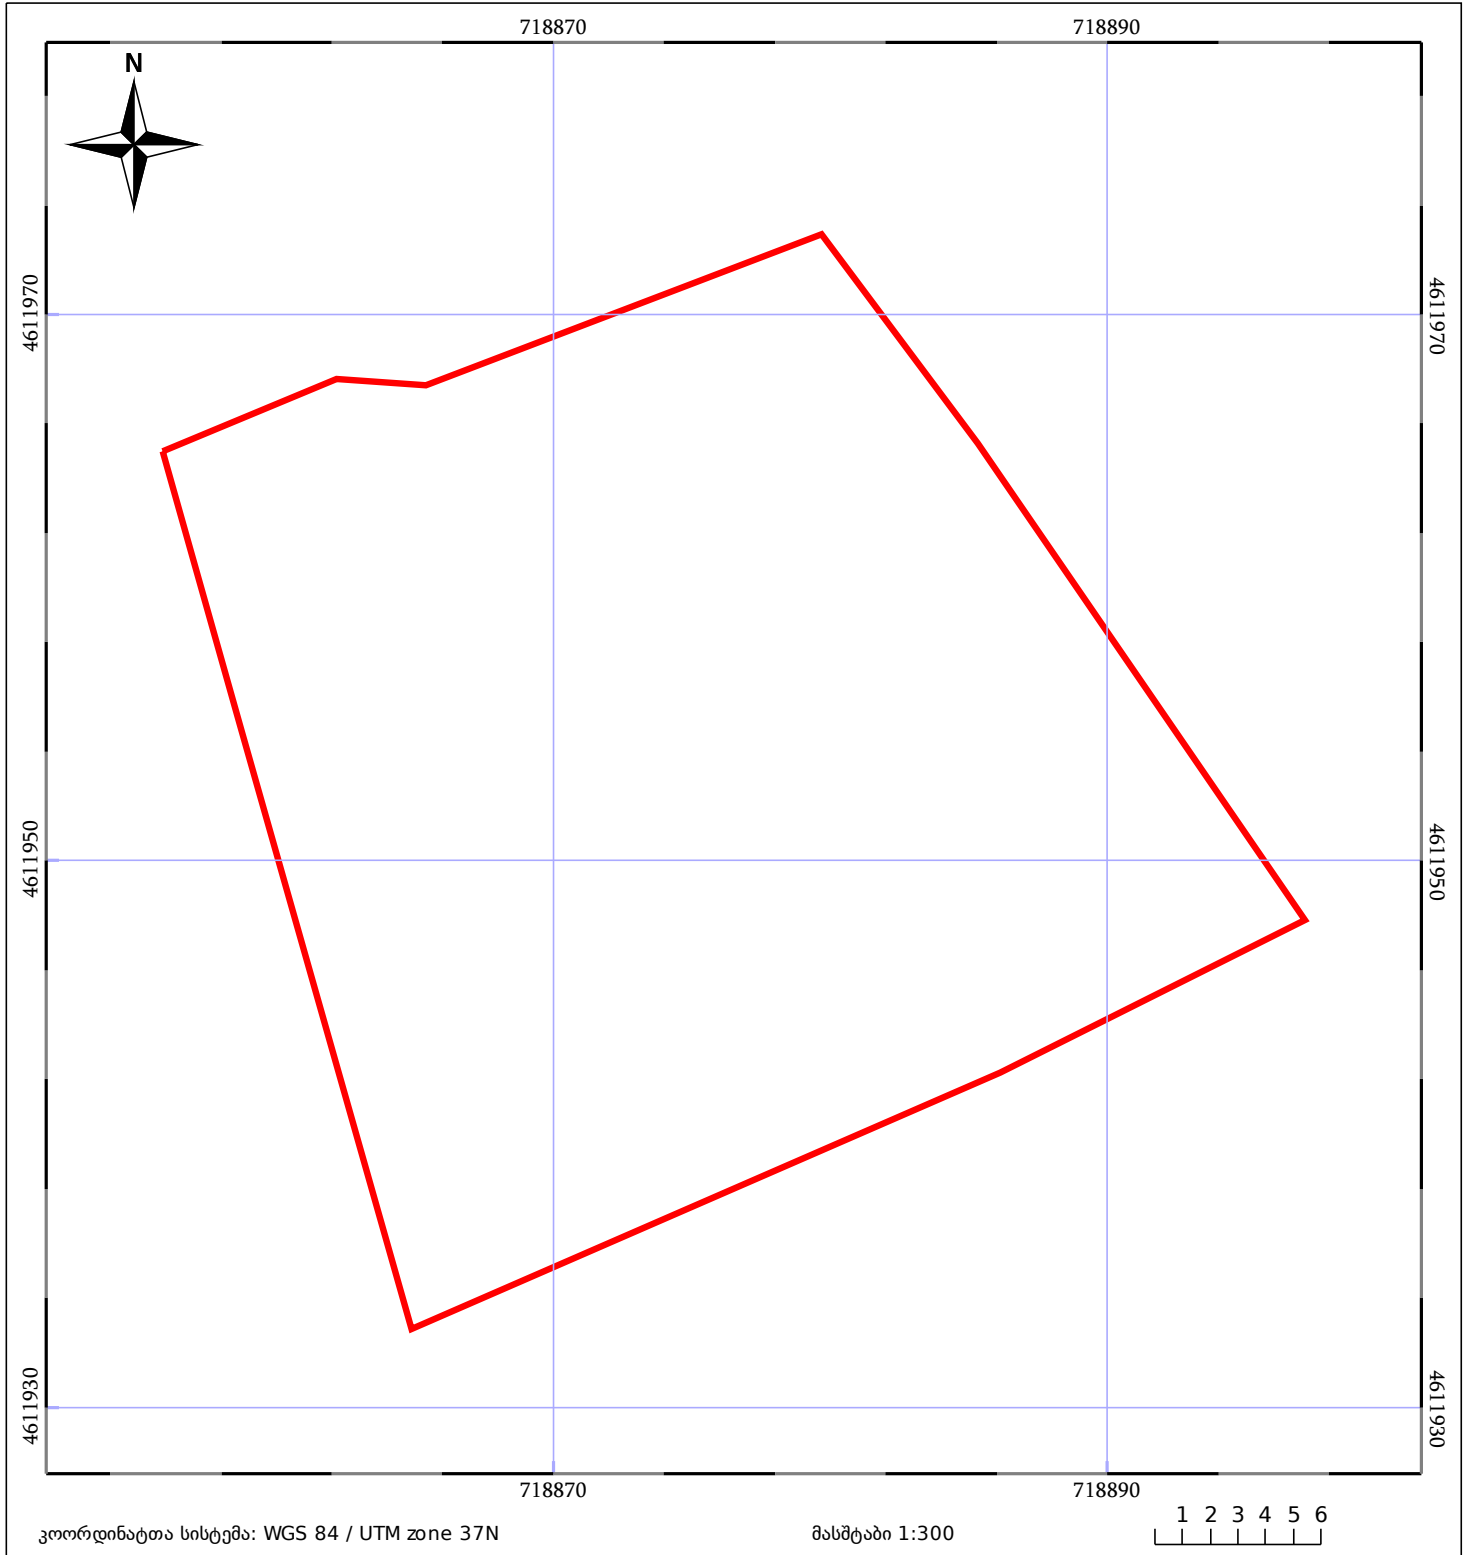

ნაკვეთის საკადასტრო საზღვარი	საზღორივი ნაგებობა	ტყის ფონდი
შენობა/ნაგებობა	მშენებარე ნაგებობა	ვალდებულება