



საკადასტრო გეგმა

საჯარო რეესტრის ეროვნული
სააგენტო

საკადასტრო კოდი: **52.46.31.010**

ნაკვეთის დანიშნულება:


სასოფლო-სამეურნეო(სახნავი)

განცხადების ნომერი: **882026000859**

ფართობი:

100000 კვ.მ (WGS 84 / UTM zone 38N)

მომზადების თარიღი: **08/01/2026**

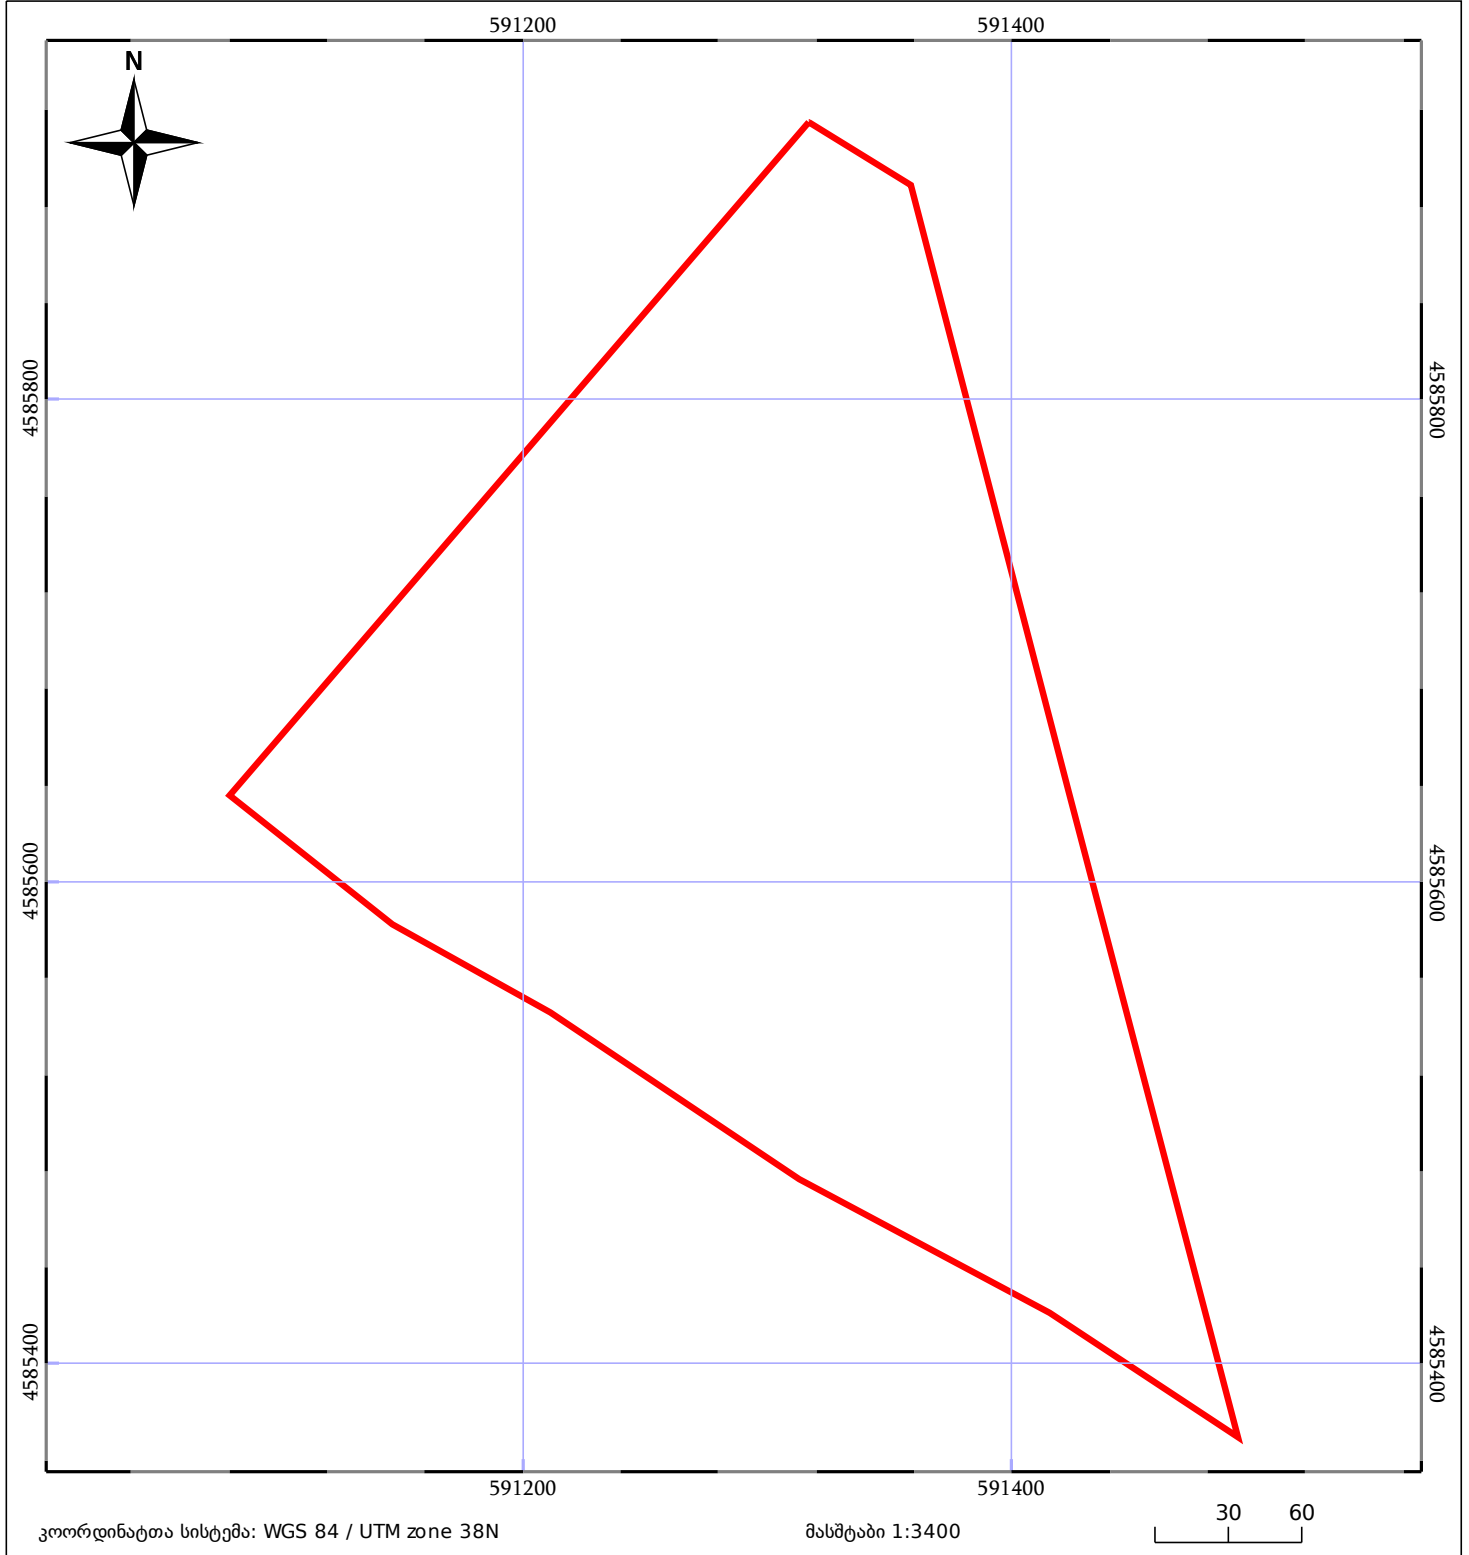

05/25 მშენებარე ნაგებობა	ნაკვეთის საკადასტრო საზღვარი	05/25 შენობა/ნაგებობა
საზღვრული ნაგებობა	ტყის ფონდი	ვალდებულება