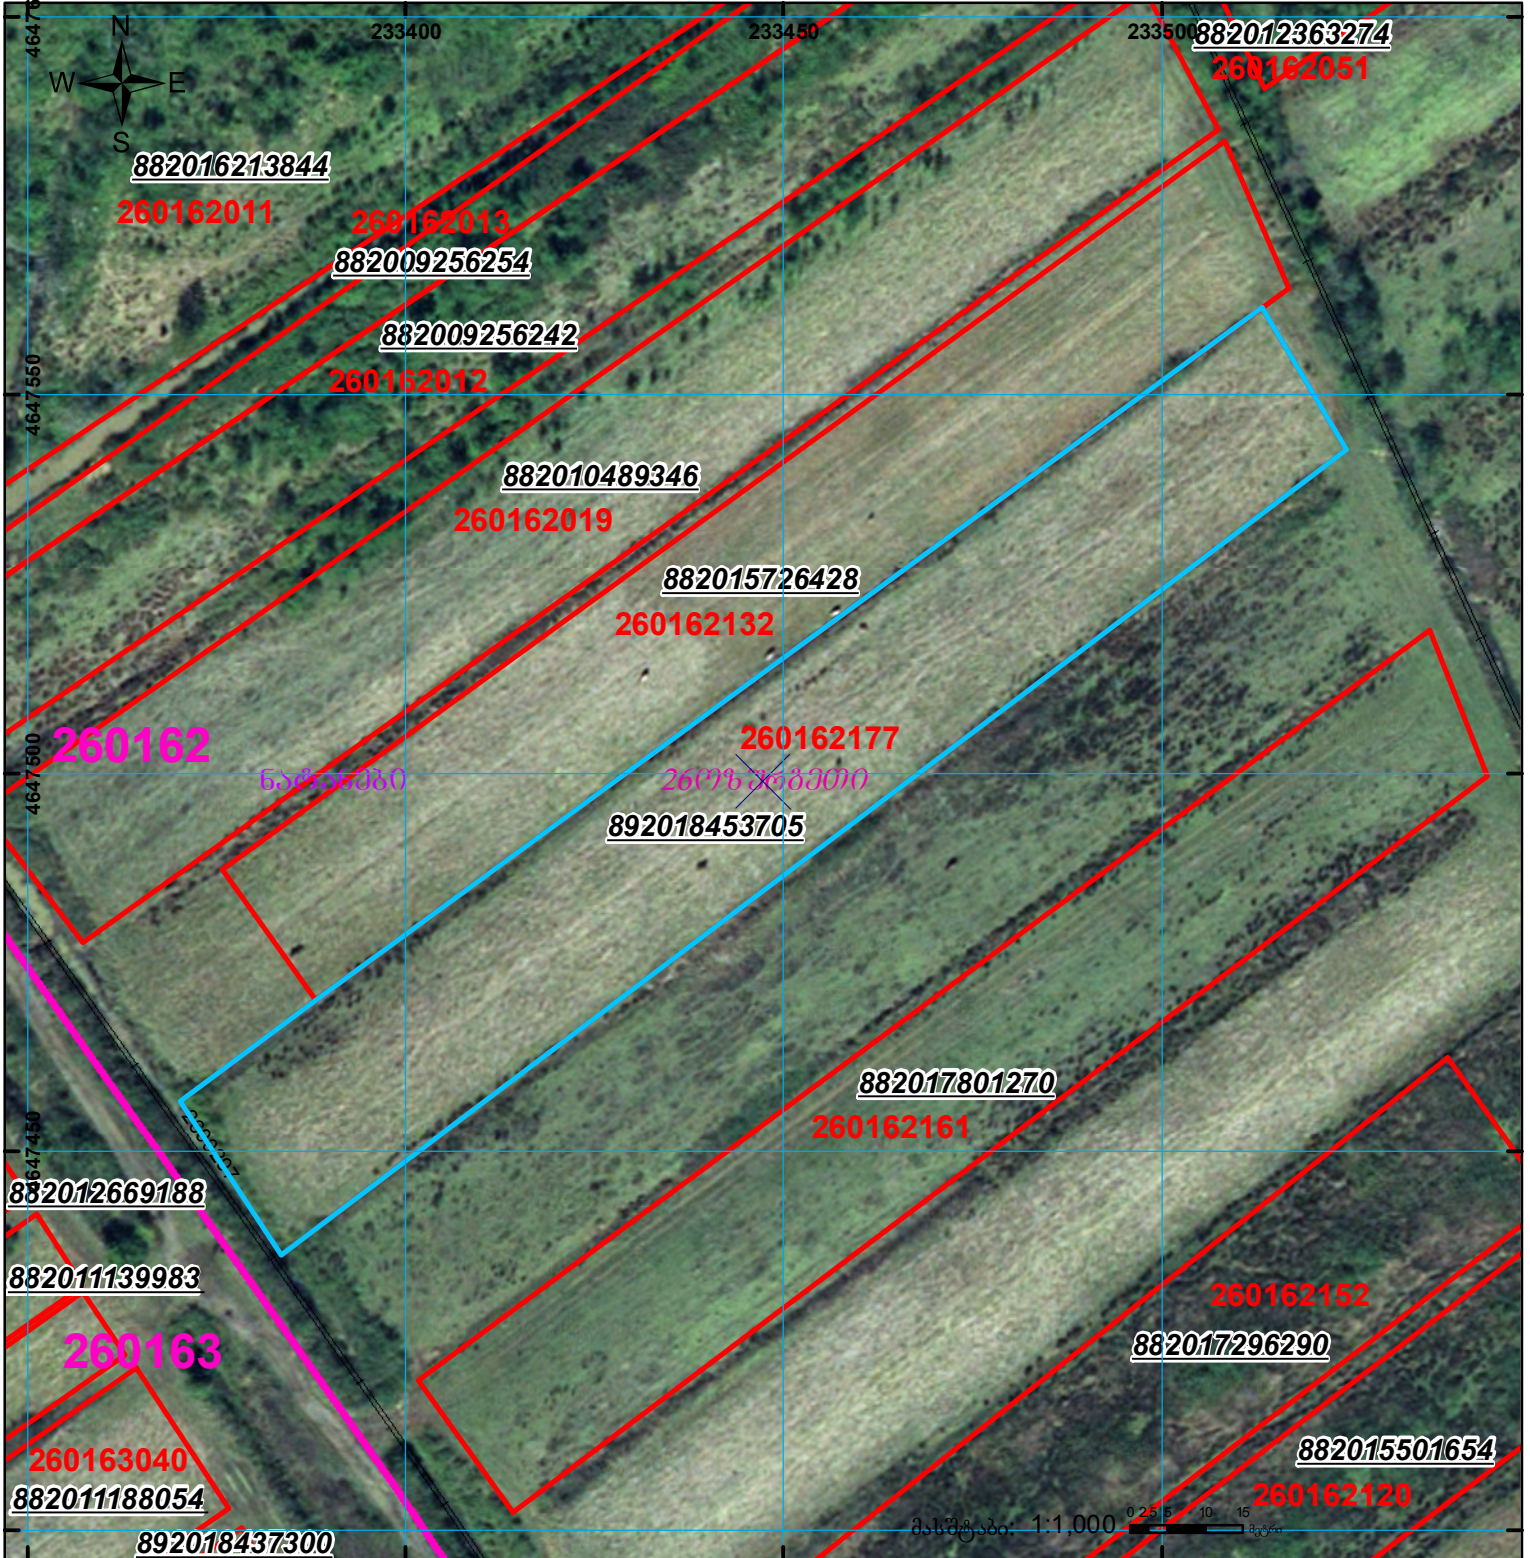
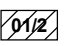

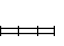




მიწის ნაკვეთის საკადასტრო კოდი:
 განცხადების რეგისტრაციის ნომერი:
 მიწის ნაკვეთის ფართობი:
 დანიშნულება:

26 01 62 177
 892018453705
 4076 კვ.მ.

მომზადების თარიღი: 29.05.18



	შენიშნული ნაკვეთი, პირობითი ნომერი/სართულიანობა		კალდეულება		საზოგადოებრივი ნაკვეთი
	მიწის ნაკვეთის საკადასტრო საზღვარი		შენიშნული ნაკვეთი		

მასშტაბი: 1:1,000

0 2.5 5 10 15 მეტრი

00°0' UTM (საერთაშორისო) სისტემის კოორდ.