




სიტუაციური ნახაზი

ზედღება 011214088048 რეგისტრირებულ მონაცემთან

განიხილეთ 882017323410 განაცხადთან ერთად

მიწის ნაკვეთის საკადასტრო კოდი: 01.12.14.088.049
 განცხადების რეგისტრაციის ნომერი: 882017103741
 მიწის ნაკვეთის ფართობი: 302 კვ.მ.
 მომზადების თარიღი: 15.03.17

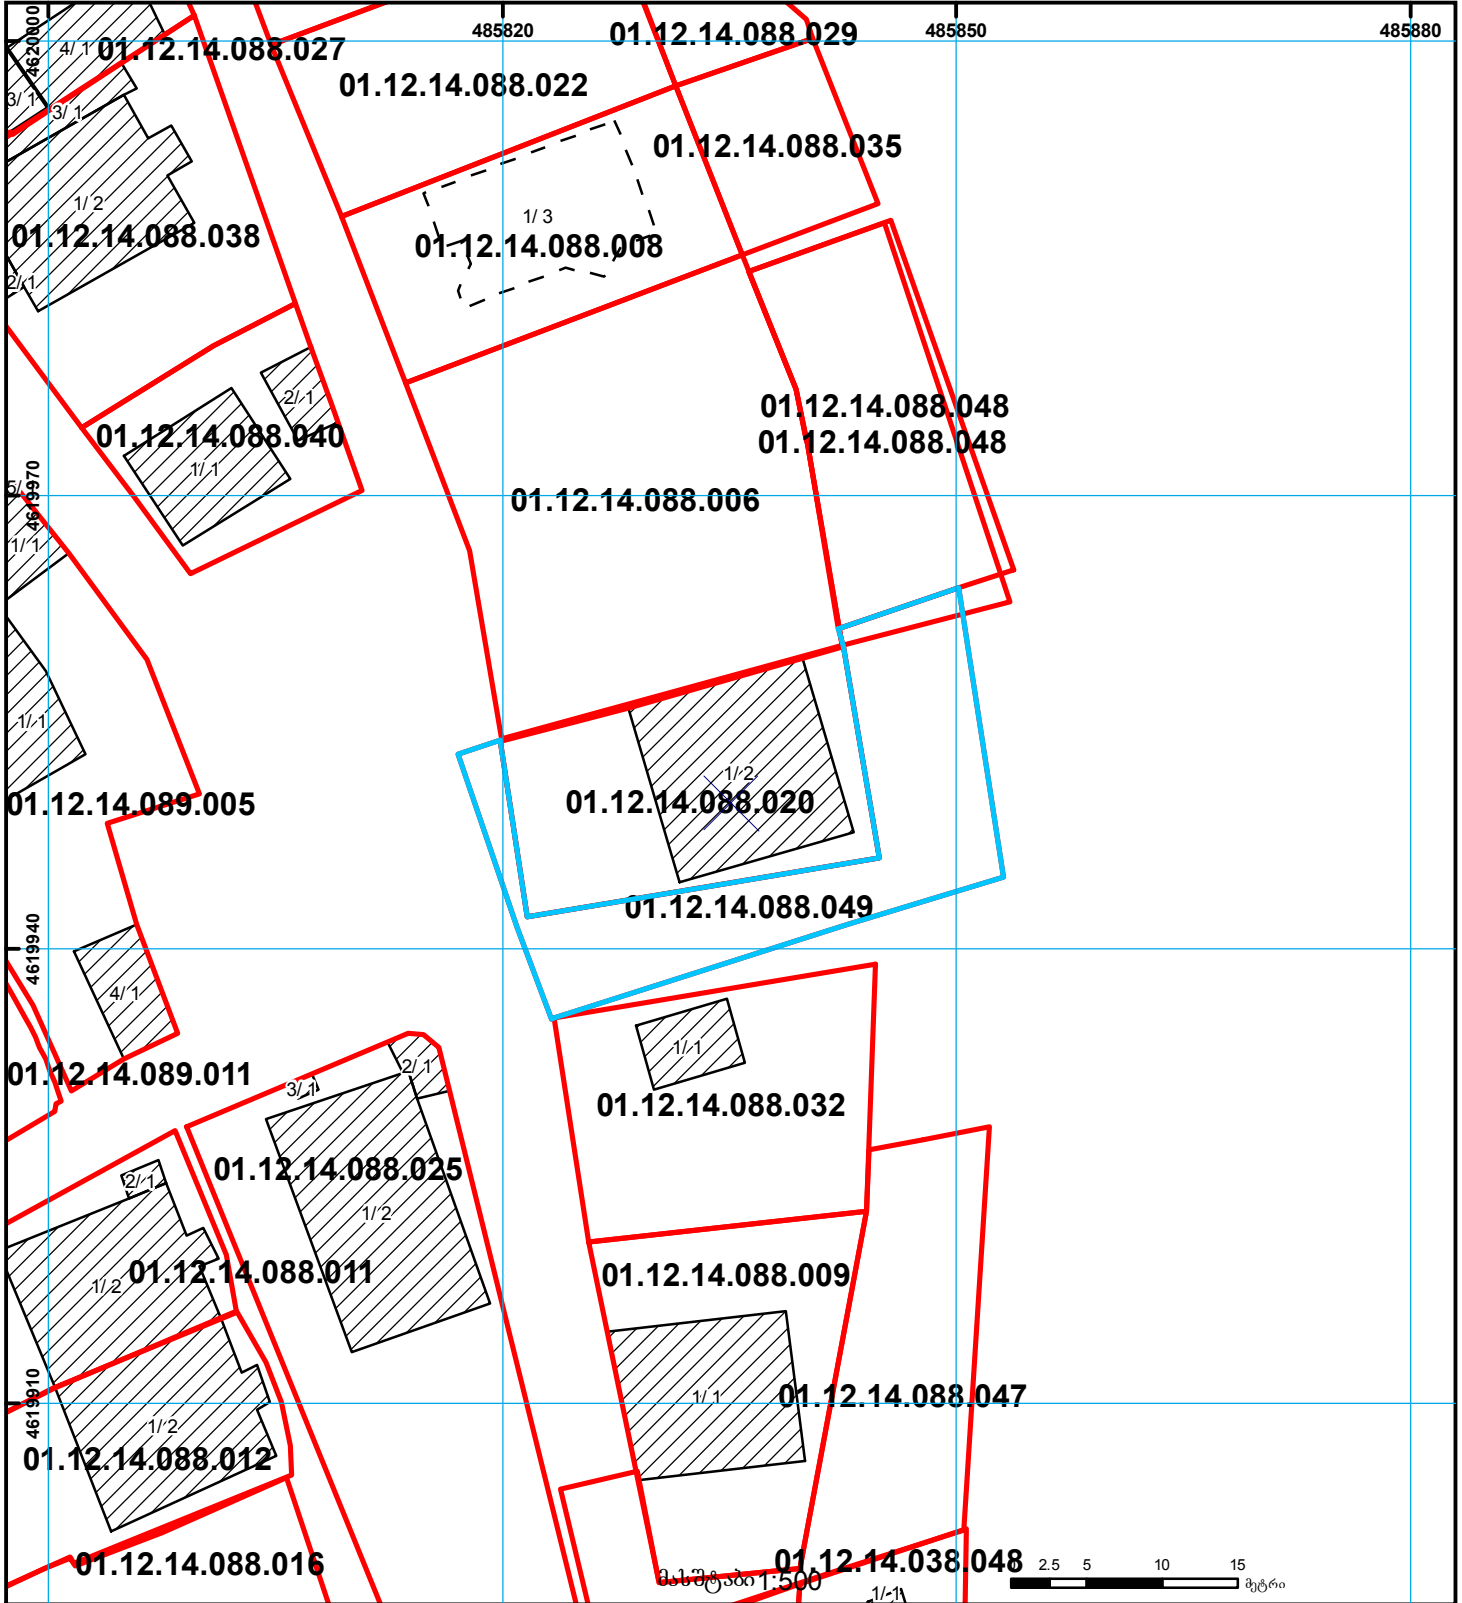

01/2	შენიშნული ნაკვეთი, პირობითი ნომერი/სართულიანობა		ვალდებულება		საზღვრივი ნაკვეთი	0 2.5 5 10 15 მეტრი (საერთაშორისო) სისტემის კოორდ. UTM
	მიწის ნაკვეთის საკადასტრო საზღვარი		მშენებარე ნაკვეთი		მიწისქვეშა ნაკვეთი	