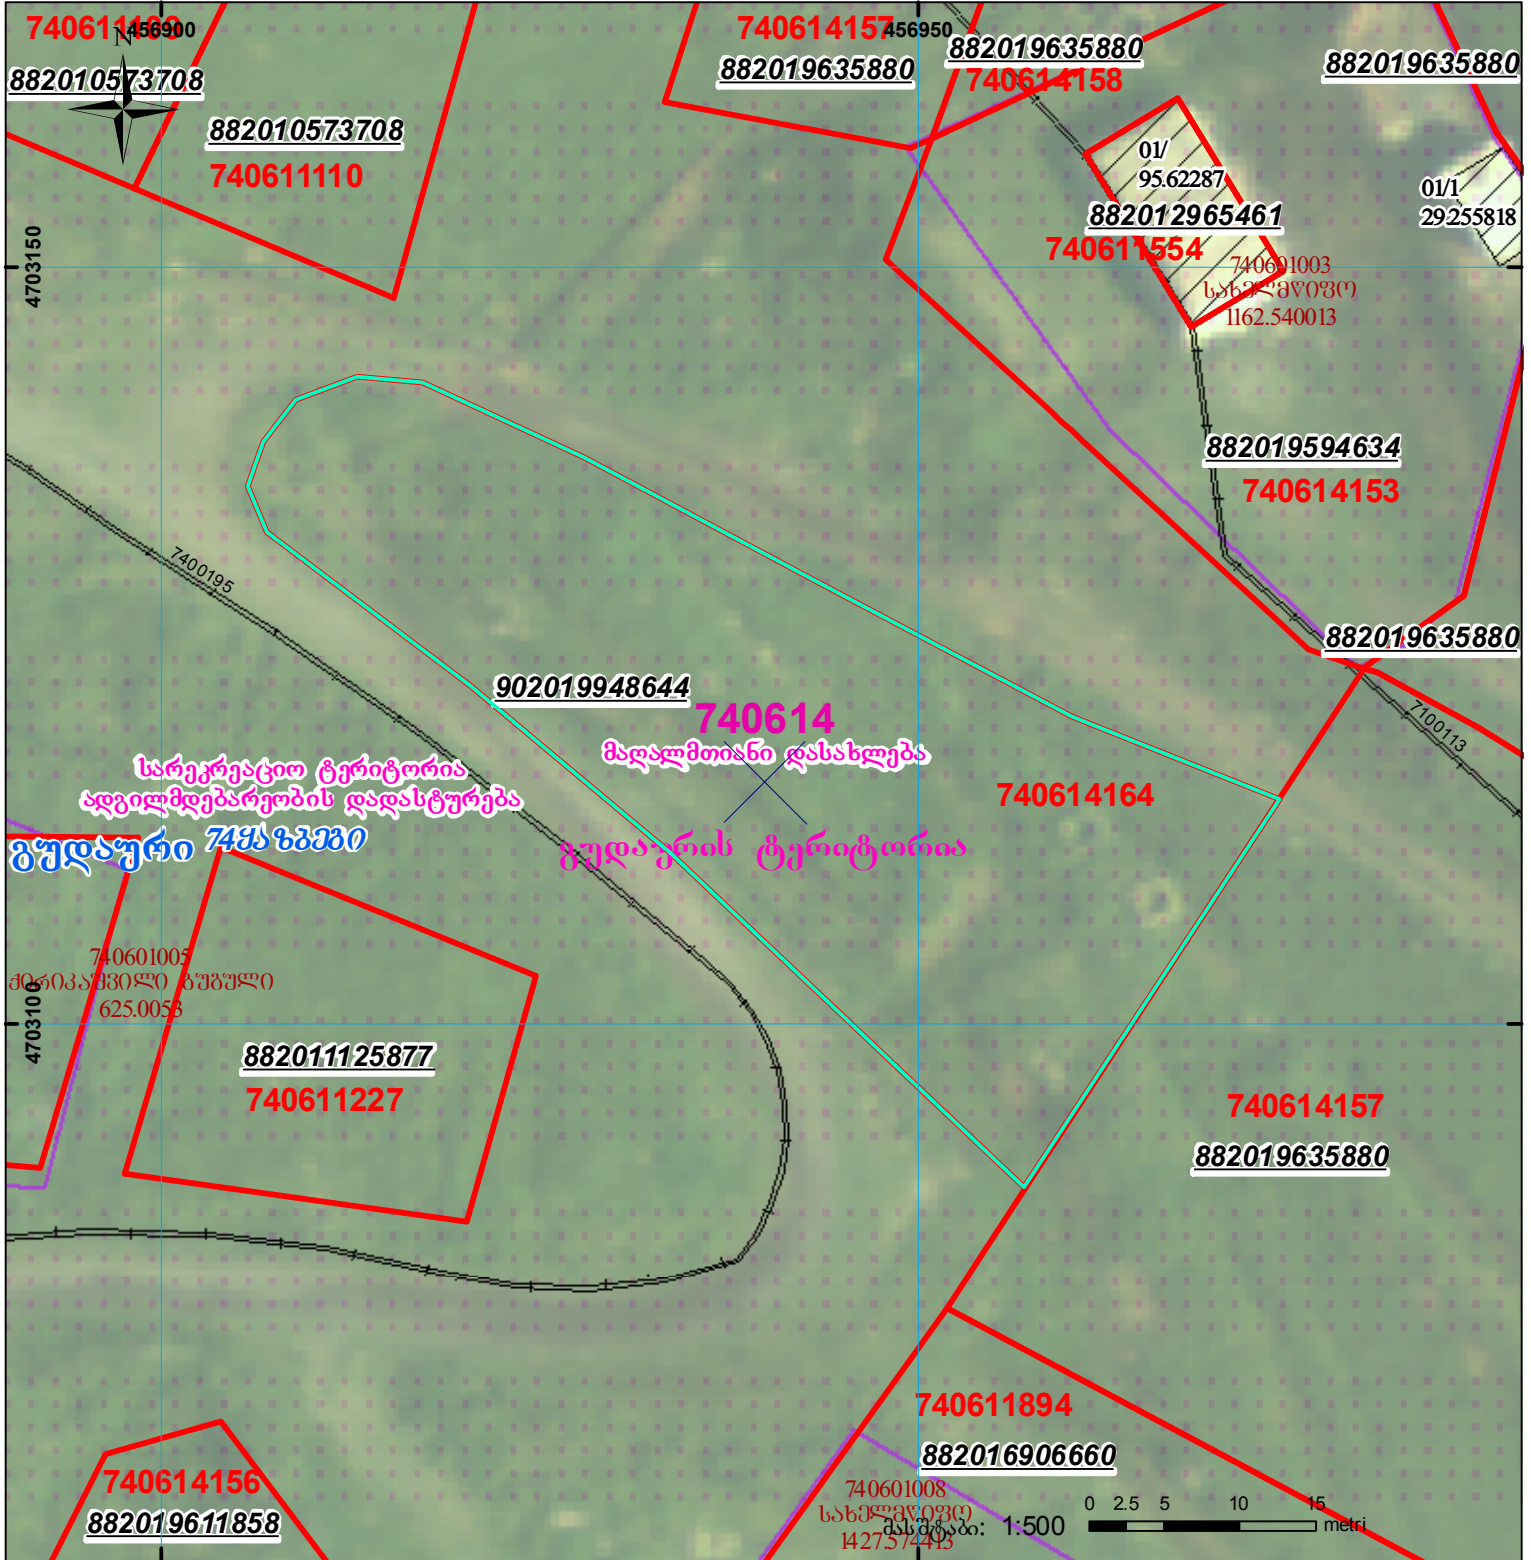
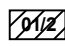

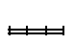




მიწის ნაკვეთის საკადასტრო კოდი:  
 განცხადების რეგისტრაციის ნომერი:  
 მიწის ნაკვეთის ფართობი:  
 დანიშნულება:  
 მომზადების თარიღი:

74 06 14 164  
 902019948644  
 1404 კვ.მ.

22.01.20



	სურათი-ნაკვეთის, პირობითი ნომერი/სართულიანობა		ვალდებულება		საზობრივი ნაკვეთი
	მიწის ნაკვეთის საკადასტრო საზღვარი		შენიშნული ნაკვეთი		

0 2.5 5 10 15 metres  
 00°0' UTM (საერთაშორისო) სისტემის კოორდ.