


ზედღება რეგისტრირებულ მონაცემთან - 46.05.36.074
უნდა განიხილოს 882020261033 განაცხადთან ერთად

მიწის ნაკვეთის საკადასტრო კოდი: 46 05 36 253
განცხადების რეგისტრაციის ნომერი: 882020260993
მიწის ნაკვეთის ფართობი: 3384 კვ.მ.
მოგზაურობის თარიღი: 27.05.20



შენიშვნა-ნაგებობა,
პირობითი ნომერი/სართულიანობა

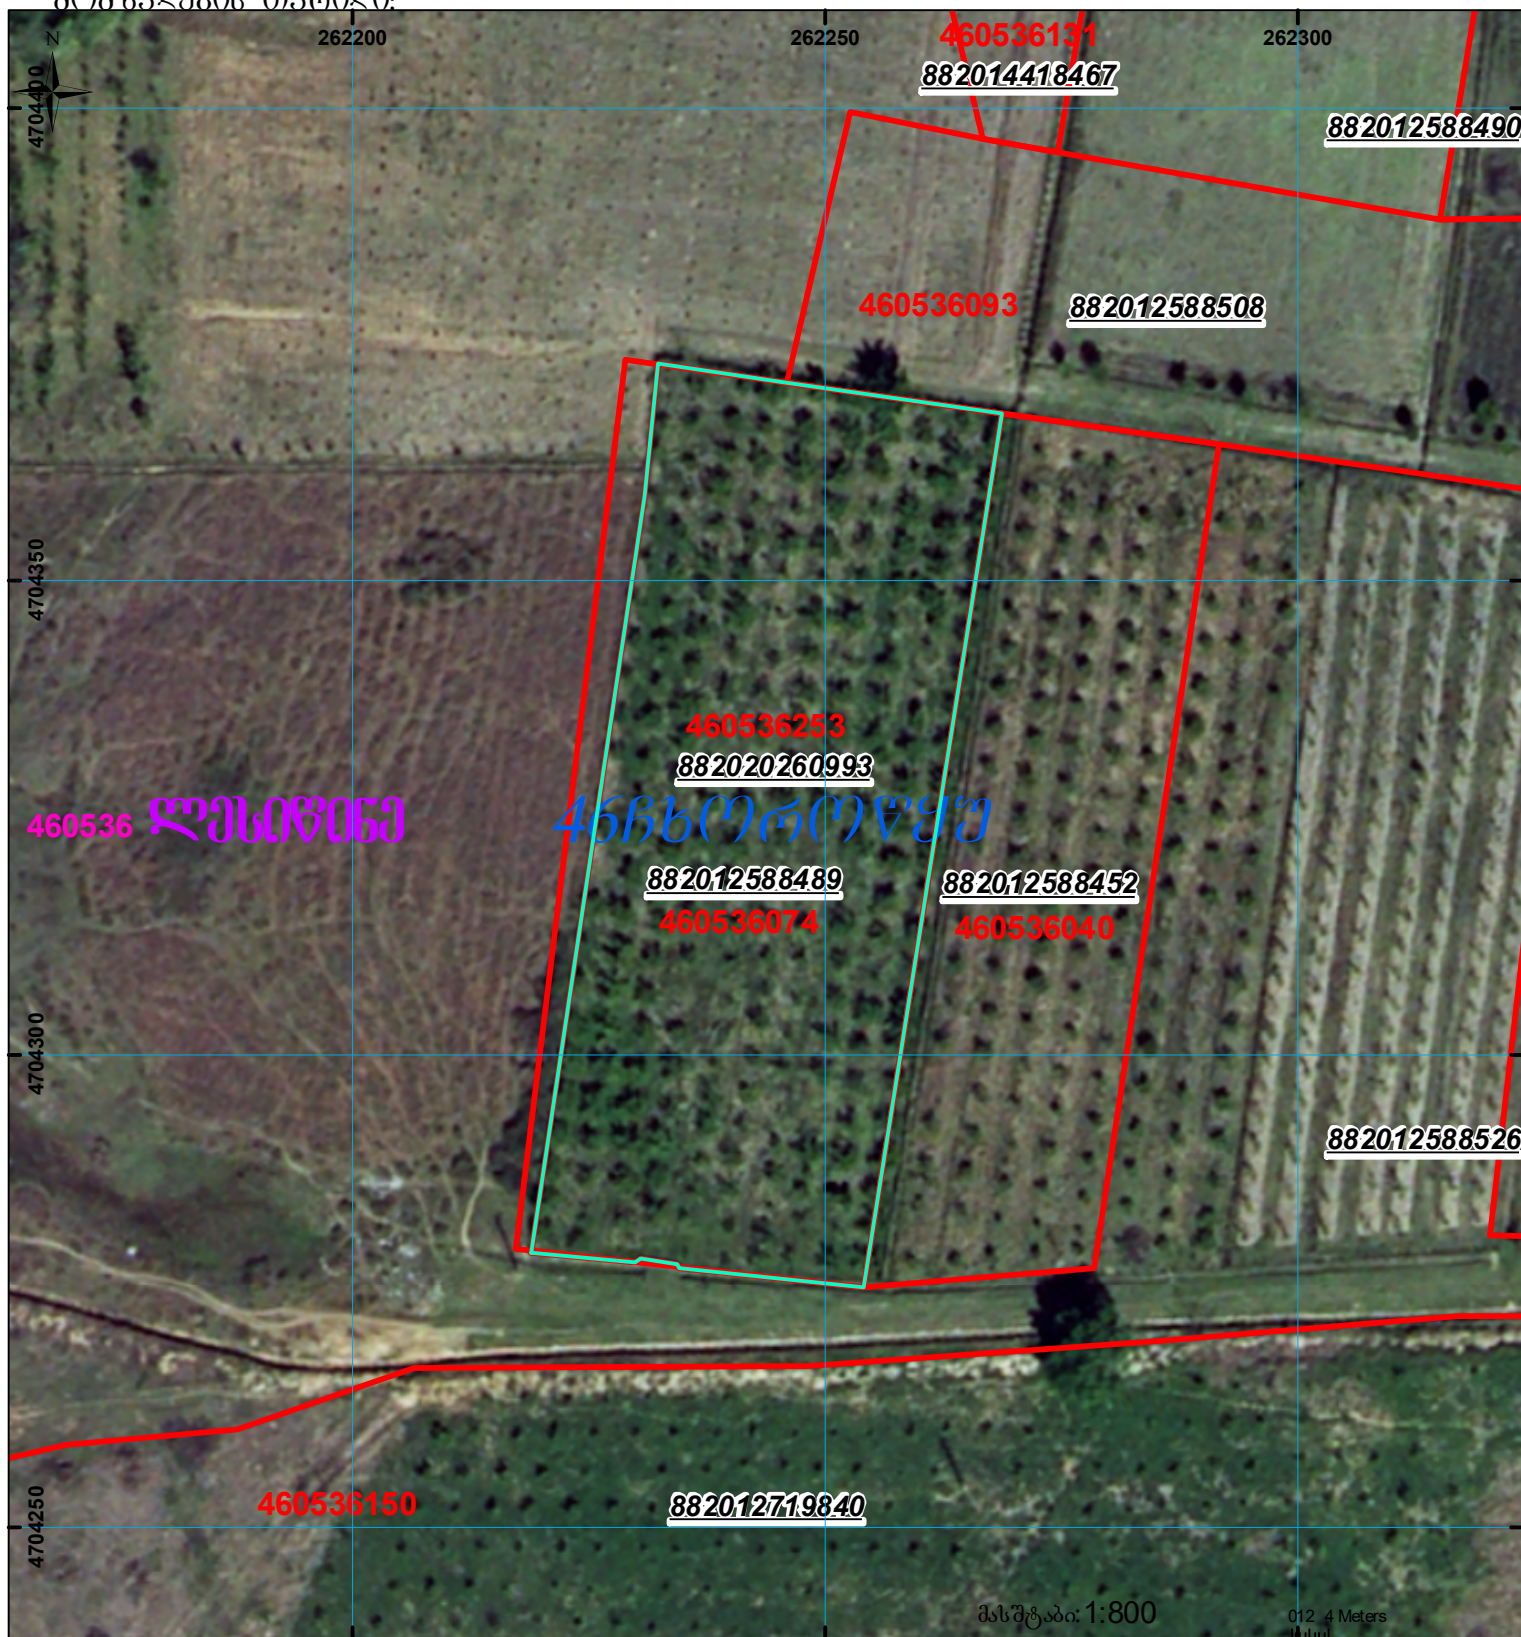

ვალდებულება



საზოგადოებრივი ნაგებობა



მიწის ნაკვეთის საკადასტრო საზღვარი



შეზღუდვები

000
000
UTM
(საერთაშორისო)
სისტემის კოორდ.