



საკადასტრო გეგმა

საჯარო რეესტრის ეროვნული
სააგენტო

საკადასტრო კოდი: **67.01.47.185**

განცხადების ნომერი: **882016062008**


მომზადების თარიღი: **11/02/2016**

ნაკვეთის დანიშნულება:

ფართობი:

არასასოფლო საშენობო

26200 კვ.მ (WGS 84 / UTM zone 38N)

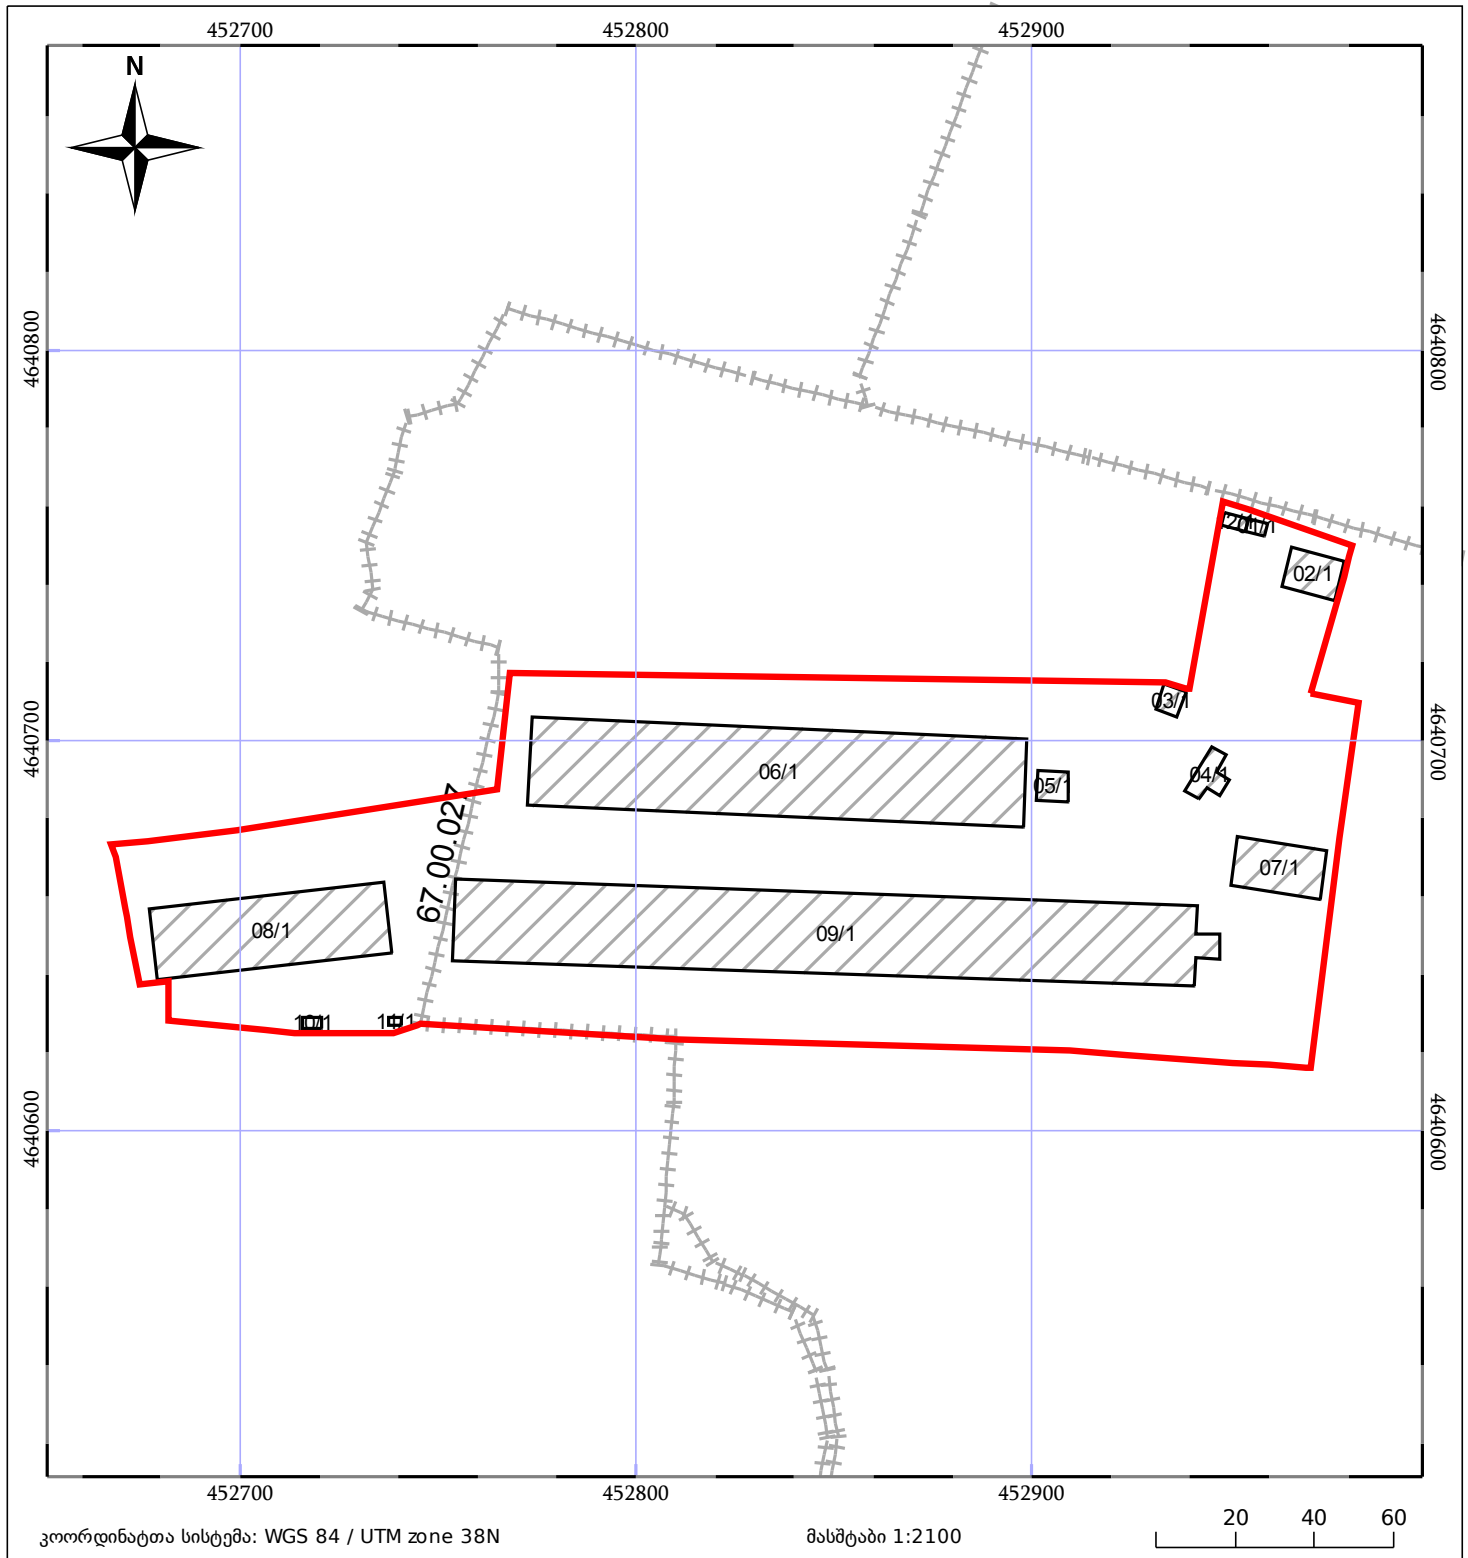

ნაკვეთის საკადასტრო საზღვარი	საზოგადოებრივი ნაკვეთობა	ტყის ფონდი
შენობა/ნაკვეთობა	შენობებზე ნაკვეთობა	ვალდებულება