




საჯარო რეგისტრის  
ეროვნული სააგენტო

საქართველოს იუსტიციის სამინისტრო  
საჯარო რეგისტრის ეროვნული სააგენტო

საკადასტრო გეგმა

მიწის ნაკვეთის საკადასტრო კოდი: 72 16 18 748  
ბანცხალების რეგისტრაციის ნომერი: 882011215561  
მიწის ნაკვეთის ფართობი: 1500 კვ.მ.  
დანომუშაება: სასოფლო-სამეურნეო  
კატეგორია:  
მომზადების თარიღი: 11.05.11

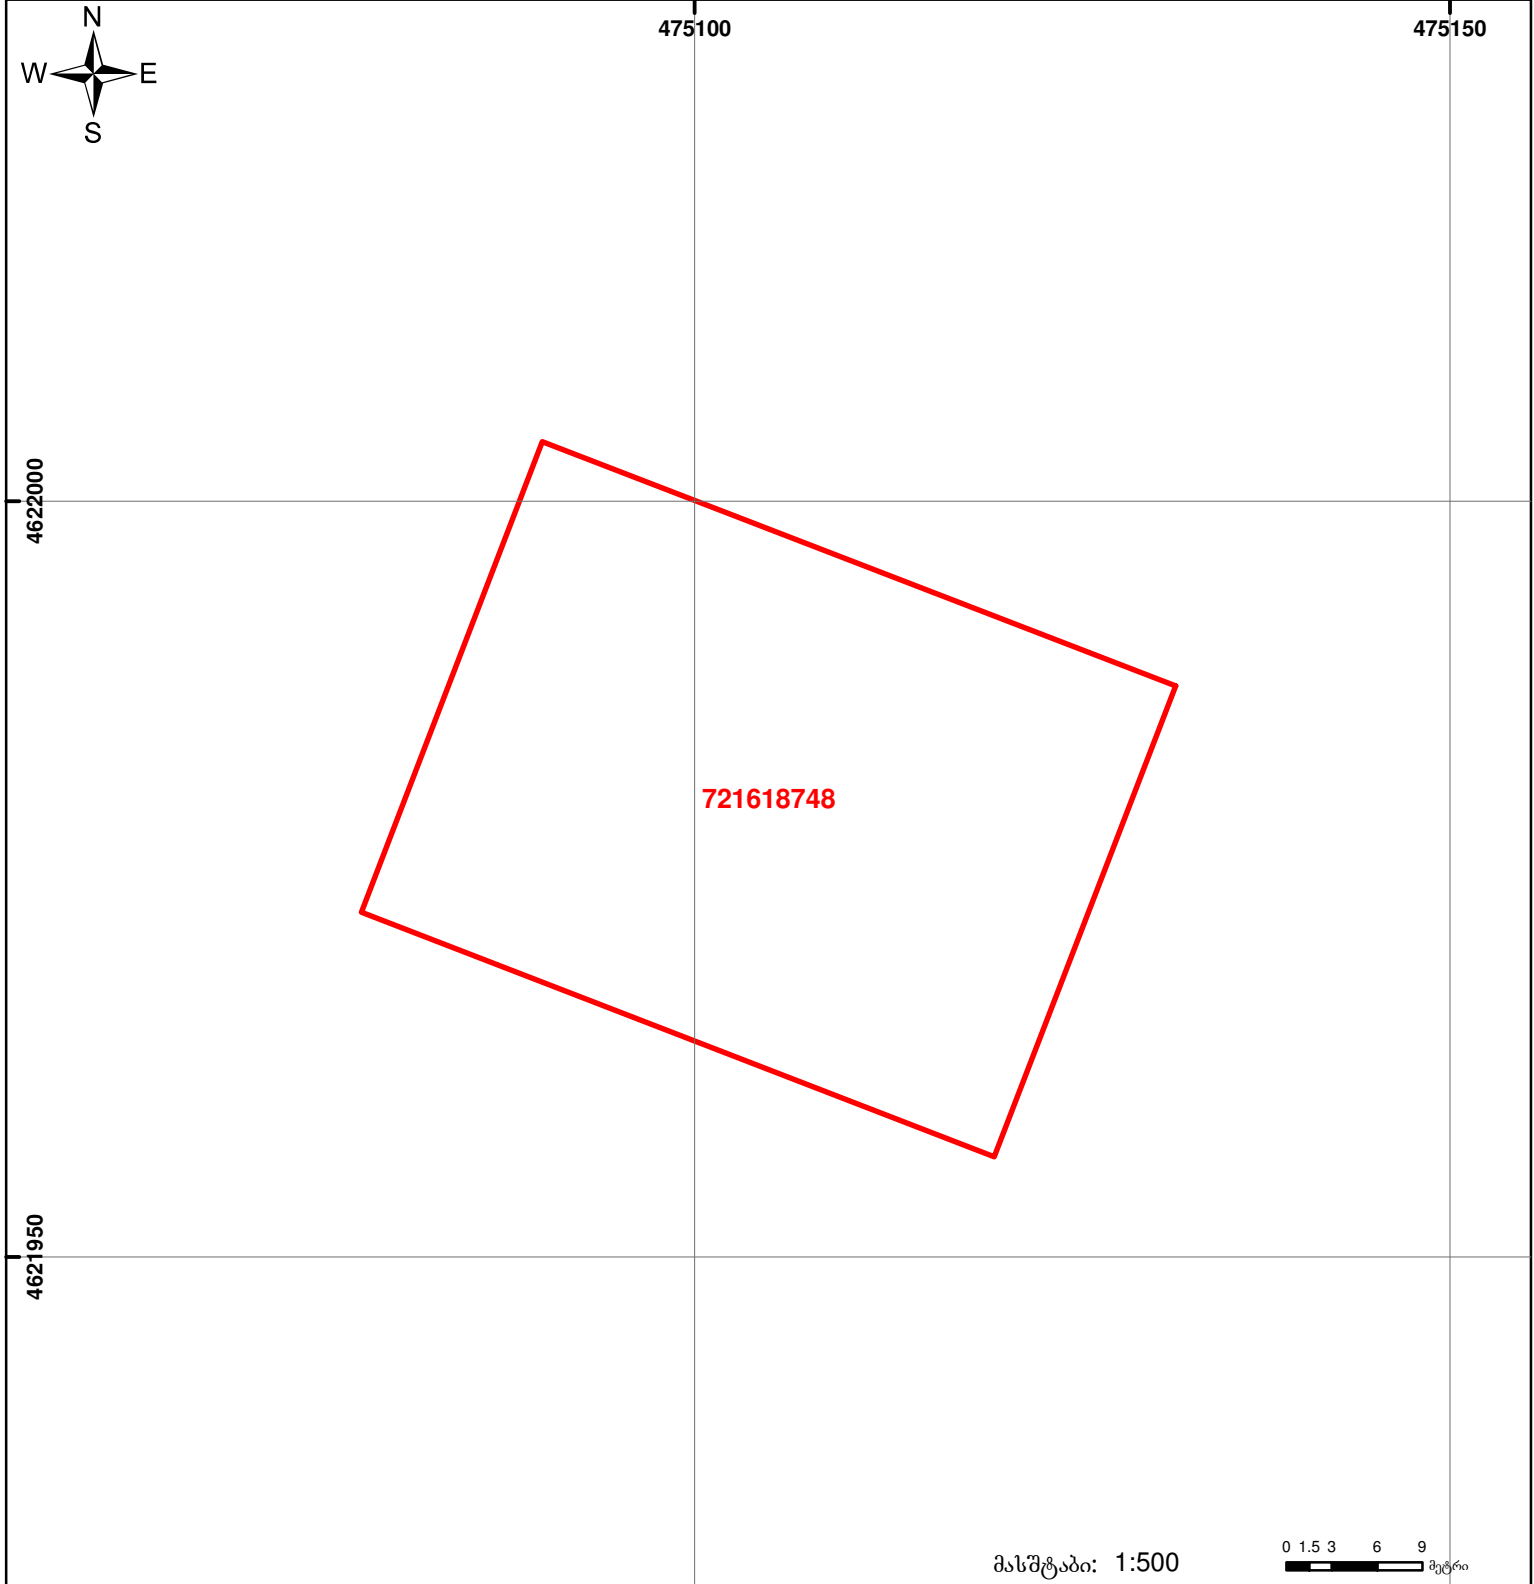

	შენიშნა-ნაგებობა, პირობითი ნომერი/სართულიანობა		ვალდებულება		საზობრივი ნაგებობა
	მიწის ნაკვეთის საკადასტრო საზღვარი		მშენებარე ნაგებობა		