


ნაკვეთი იცვლის აღბილმდებარეობას 1/3-ზე ნაკლებად  
სცდება რეგისტრირებულ საზღვარს

მიწის ნაკვეთის საკადასტრო კოდი: 01.72.14.003.940  
 განცხადების რეგისტრაციის ნომერი: 882021596240  
 მიწის ნაკვეთის ფართობი: 975 კვ.მ.  
 მომზადების თარიღი: 11.08.21

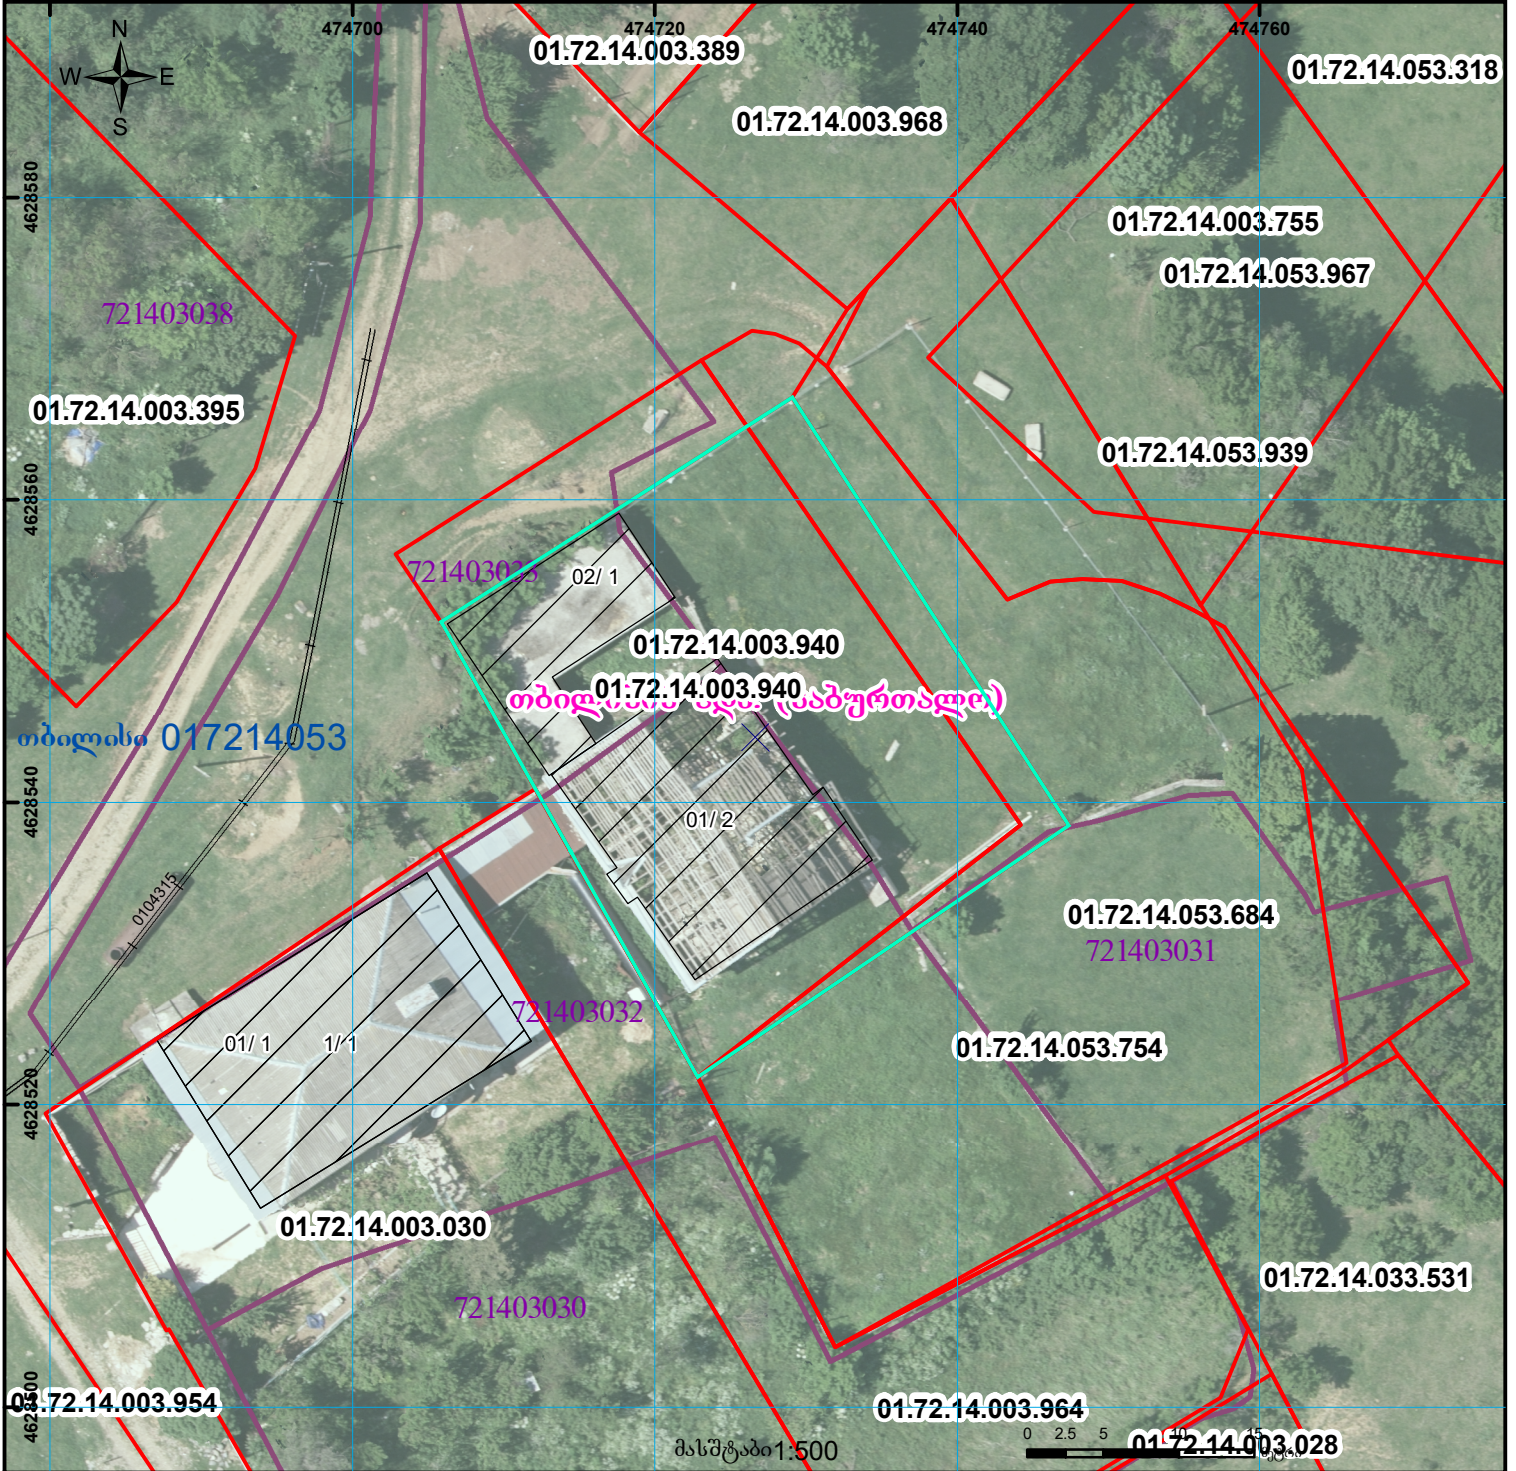

	შენიშვნა-ნაგებობა, პირობითი ნომერი/სართულიანობა		ვალდებულება		საზოხრცი ნაგებობა	 UTM (საერთაშორისო) სისტემის კოორდ.
	მიწის ნაკვეთის საკადასტრო საზღვარი		მშენებარე ნაგებობა		მიწისქვეშა ნაგებობა	