


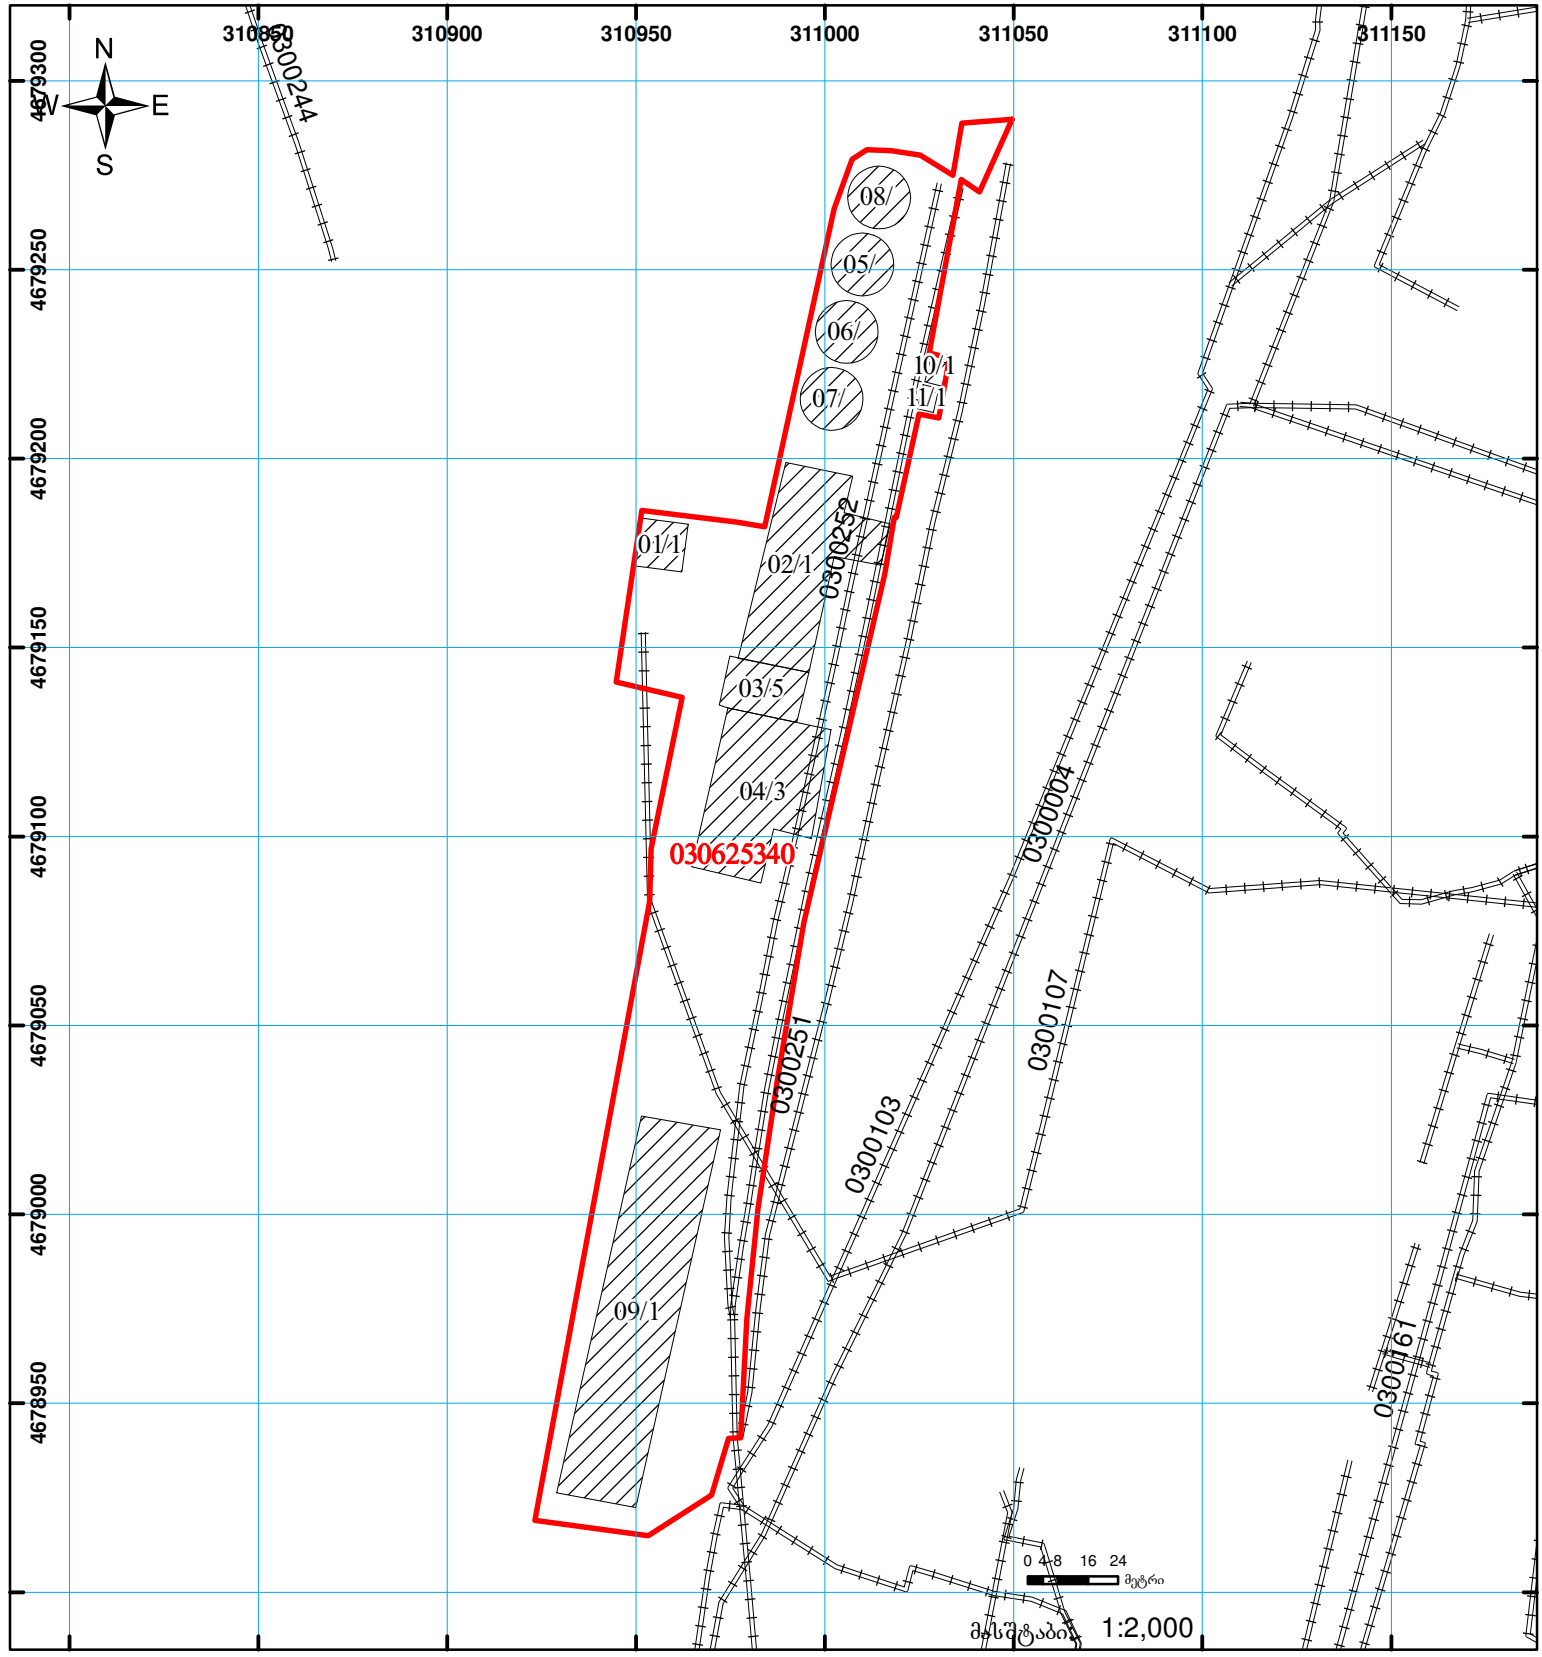

საქართველოს იუსტიციის სამინისტრო  
საჯარო რეგისტრის ეროვნული სააგენტო  
საკადასტრო გეგმა

მიწის ნაკვეთის საკადასტრო კოდი: 03 06 25 340  
 განცხადების რეგისტრაციის ნომერი: 882013191934  
 მიწის ნაკვეთის ფართობი: 16290 კვ.მ.  
 დანიშნულება: არასასოფლო-სამეურნეო  
 კატეგორია:  
 მომზადების თარიღი: 30.04.13



	შენიშვნა-ნაგებობა, პირობითი ნომერი/სართულიანობა		ვალებულება		საზობრივი ნაგებობა
	მიწის ნაკვეთის საკადასტრო საზღვარი		მშენებარე ნაგებობა		